



Denkmalliste Stadt Essen

Untere Denkmalbehörde - St.A. 65 -

65 - 155 06.82 ●

Strasse / Nr. Hauptstr. Anbau hinter Haus 86			
Stadtbezirk IX	Stadtteil Kettwig (49)	Gemarkung Kettwig	
Lfd.-Nr. 263	Eintr. - Datum 10.12.1987 <i>St.A.</i>	Flur 64	Flurstück 392
Art des Denkmals Baudenkmal		Kurzbeschreibung Fachwerkhaus	
Darstellung der wesentlichen Merkmale des Denkmals <p>Zweigeschossiger Fachwerkbau , (18 Jh.), von Haus Nr. 86 mit zwei traufseitigen Eingängen, im Fachwerkgiebel gebogene Zierstreben die um den Ständer kreisförmig angeordnet sind; der Dachboden ist ausgebaut, verkröpftes Traufgesims, Krüppelwalmdach; die rückwärtige Traufseite ist völlig verschiefert, im EG wurden zwei Fenster zugesetzt, zwei spätere angefügte Anbauten, einer Fachwerk, einer massiv, an der Traufseite und an der Giebelseite.</p>			
Hist. Ausstattungstücke			

Foto(s)



Das (Die) umseitig genannte(r) Objekt(e) ist (sind)
ein Baudenkmal(e) i. S. des § 2 (1) DSchG, da es (s)e
bedeutend ist (sind) für

- die Geschichte des Menschen
- Städte und Siedlungen
- die Entwicklung der Arbeits- und
Produktionsverhältnisse

Die Erhaltung und Nutzung des(r) Baudenkmal(s)
liegt aus

- künstlerischen
- wissenschaftlichen
- volkskundlichen
- städtebaulichen


Gründen im öffentlichen Interesse.

Planungs- und Baurecht

Hinweise auf Sachakten

Hinweise auf Inventare, Literatur, Archivquellen,
Zeichnungen, Fotos, Karten u.a

Lageplan u. a. Darstellungen

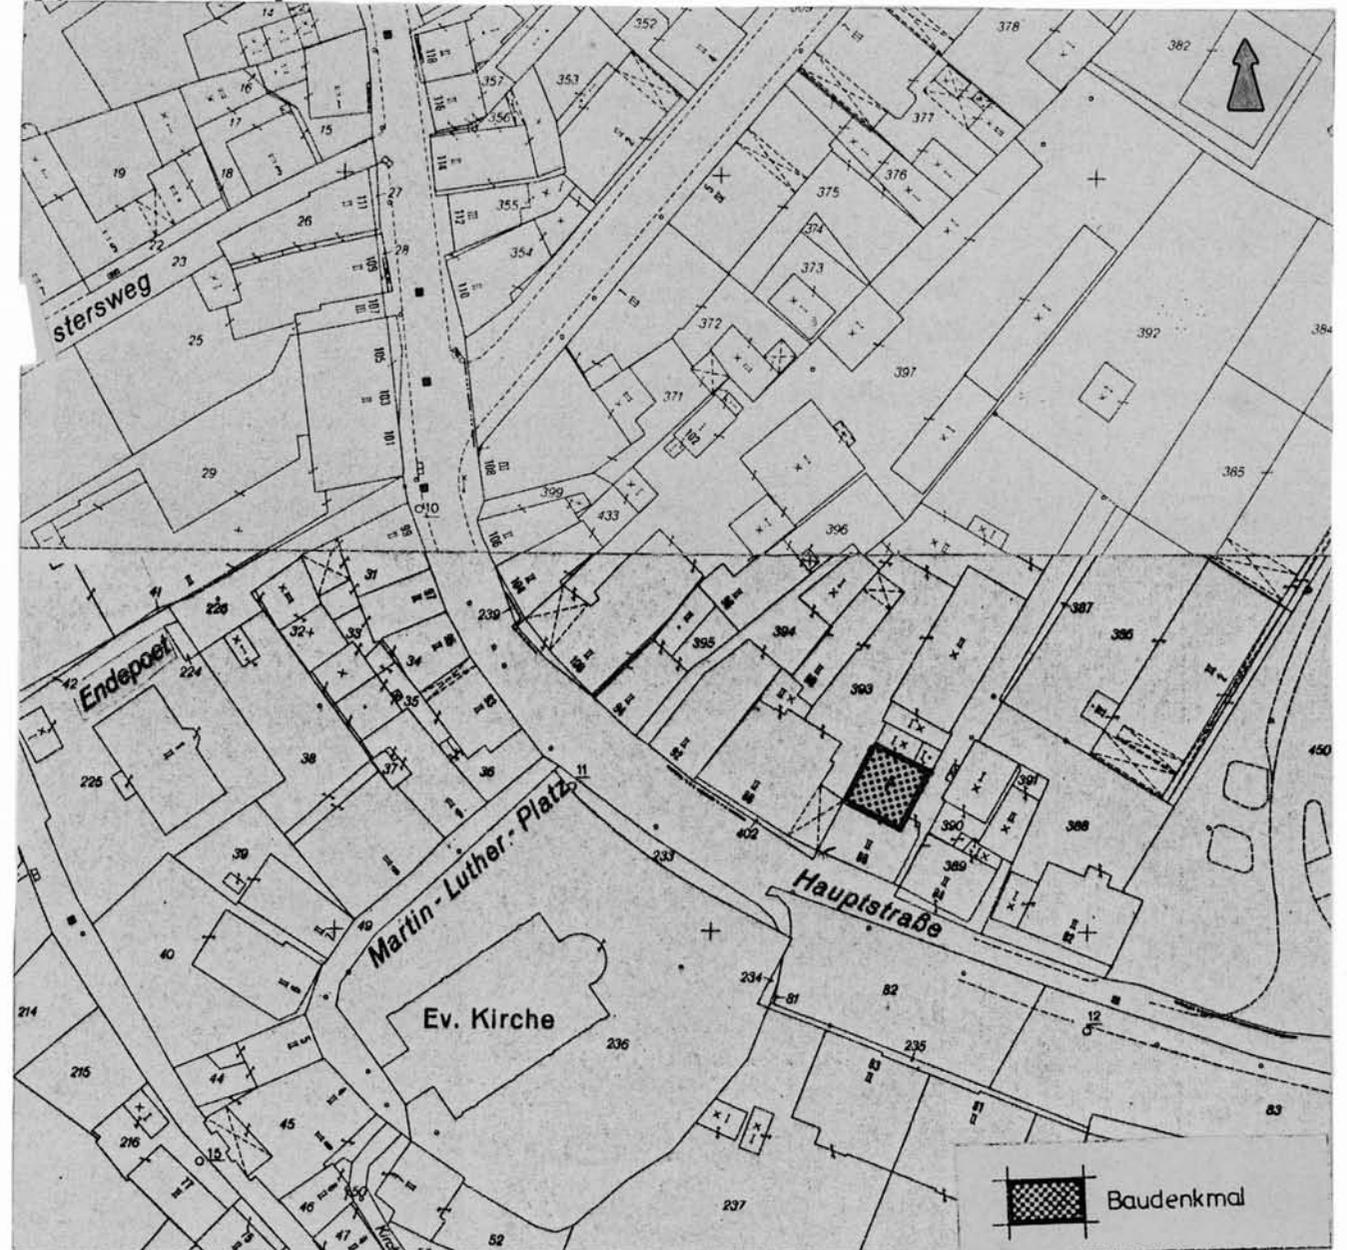

Maßstab 1:1000