



Denkmalliste Stadt Essen

Untere Denkmalbehörde - St.A. 65 -

65 - 155 06.82 ●

Strasse / Nr. August-Thyssen-Str. 63			
Stadtbezirk IX	Stadtteil Kettwig (49)	Gemarkung Kettwig	
Lfd.-Nr. 252	Eintr.- Datum 10.12.1987 <i>Kowarz</i>	Flur 15	Flurstück 35
Art des Denkmals Baudenkmal		Kurzbeschreibung Kowarz-Hof	
Darstellung der wesentlichen Merkmale des Denkmals <p>Zweigeschossiges Fachwerkhaus (1810 inschriftlich datiert, in einer Ofenplatte im Inneren des Hauses), über langgestreckt rechteckigem Grundriß; an den beiden Traufseiten Eingänge mit quergeteilten originalen Türblättern; an einer Giebelseite zwei weitere Eingänge, einer in den ehem. Stallteil, der zu Wohnzwecken umfunktioniert wurde; an der rückwärtigen Traufseite angebaut 1geschossiges, neueres Wirtschaftsgebäude in Backstein; bei dem Haus langgestrecktes Fachwerk-Wirtschaftsgebäude in ruinösem Zustand.</p>			
Hist. Ausstattungsstücke			

Foto(s)



Das (Die) umseitig genannte(n) Objekt(e) ist (sind)
ein Baudenkmal(e) i. S. des § 2 (a) DSchG, da es (sie)
bedeutend ist (sind) für

- die Geschichte des Menschen
- Städte und Siedlungen
- die Entwicklung der Arbeits- und
Produktionsverhältnisse

Die Erhaltung und Nutzung des(r) Baudenkmal(s)
liegt aus

- künstlerischen
- wissenschaftlichen
- volkskundlichen
- städtebaulichen


Gründen im öffentlichen Interesse.

Planungs- und Baurecht

Hinweise auf Sachakten

Hinweise auf Inventare, Literatur, Archivquellen,
Zeichnungen, Fotos, Karten u.a.

Lageplan u. a. Darstellungen

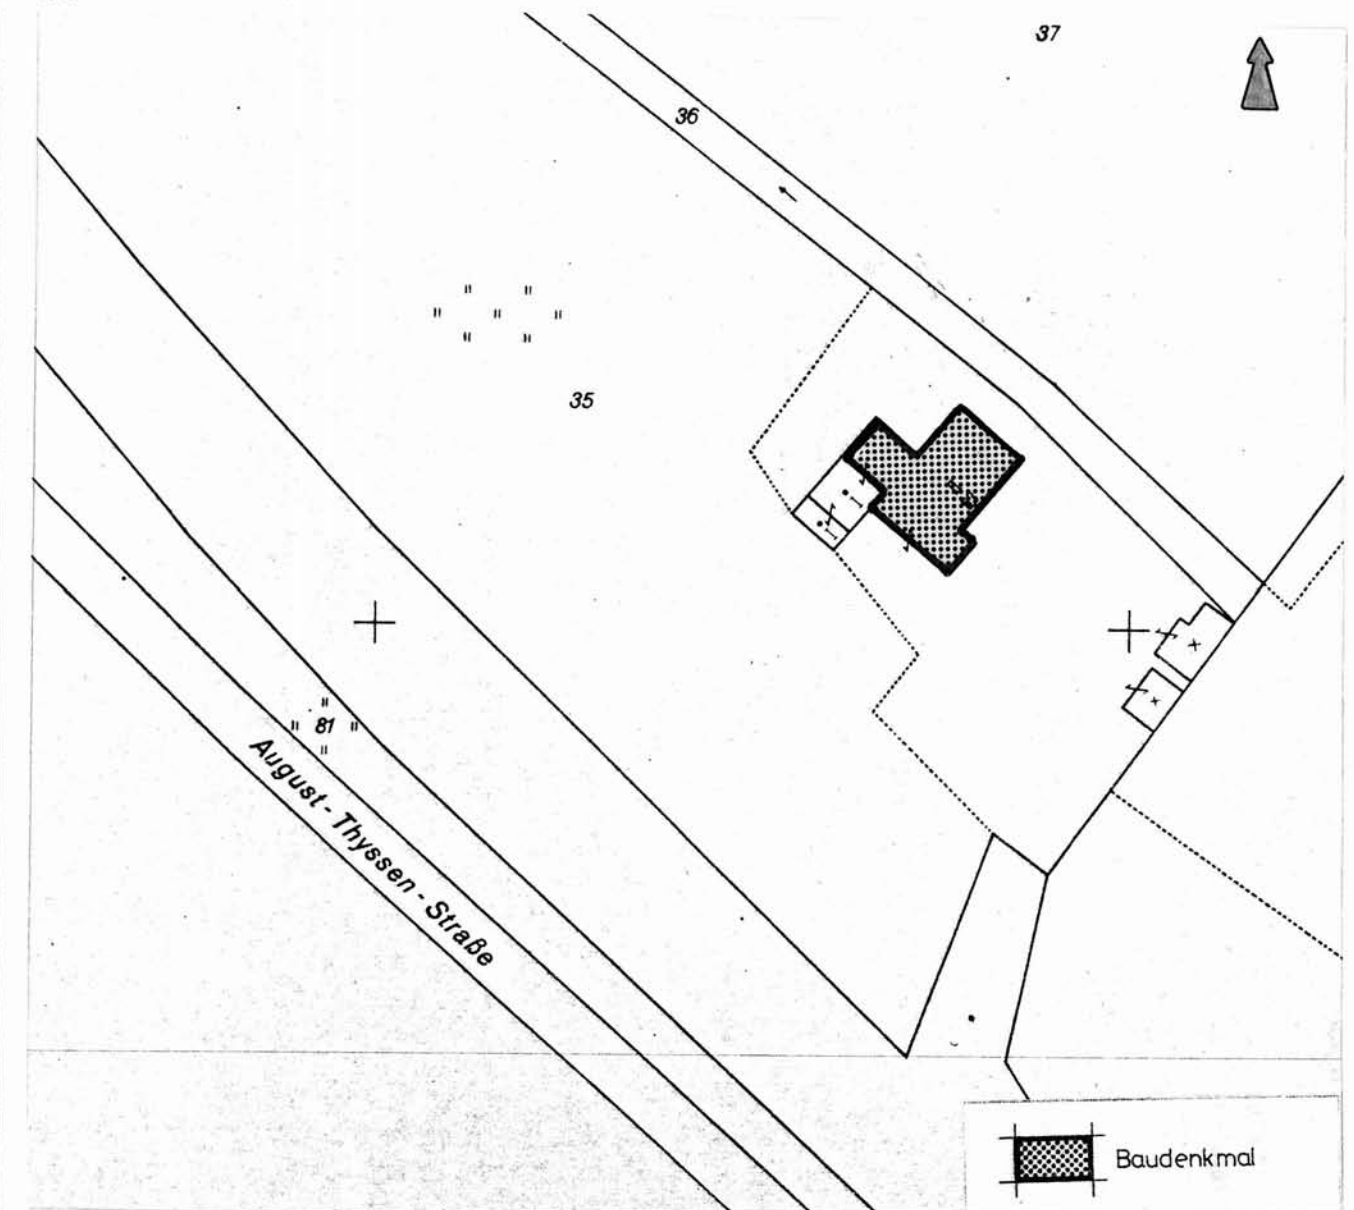

Maßstab 1:1000