




Denkmalliste Stadt Essen

Untere Denkmalbehörde - St.A. 65 -

65 - 155 06.82 ●

Strasse / Nr. Graf-Spee-Str. 23			
Stadtbezirk IX	Stadtteil Bredeney (26)	Gemarkung Bredeney	
Lfd.-Nr. 576	Eintr.-Datum 09.08.1990	Flur 16	Flurstück 106
Art des Denkmals Baudenkmal		Kurzbeschreibung Graf-Spee-Schule	
Darstellung der wesentlichen Merkmale des Denkmals - Auszug aus dem Sammelantrag des Landschaftsverbandes Rheinland			
um 1910;			
2-geschossiges, verputztes Schulgebäude mit Walmdach auf L-förmigem Grundriß; die Eingangsachse ist durch einen flachen, von einem Segmentbogen überhöhten Risalit betont, die Treppenhause Fenster liegen geschoßübergreifend; Eingang mit flankierenden Pilastern, Gebälkstück und reich verziertem Oberlicht; korbogige dreibahnige Fenster im EG, hochrechteckige im OG; Außenflächen durch Putznutungen, Lisenen, Mäanderfries gestaltet; niedere Anbauten an der Rückseite.			
Hist. Ausstattungsstücke			

Foto(s)

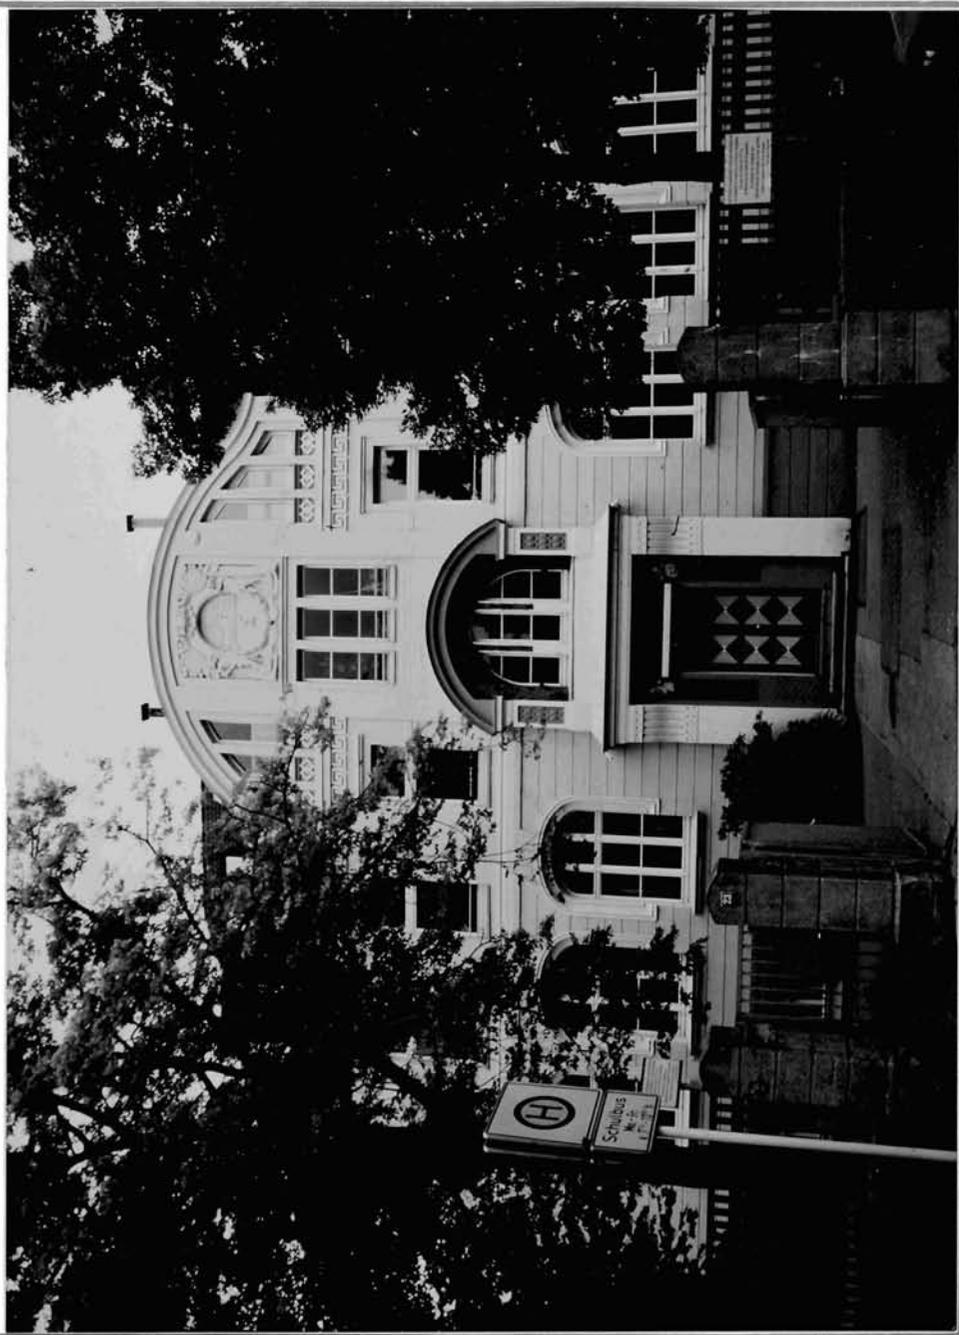

Das (Die) umseitig genannte(n) Objekt(e) ist (sind) ein

- Baudenkmal(e) i. S. des § 2 (1 u. 2) DSchG,
- Bodendenkmal(e) i. S. des § 2 (1 u. 5) DSchG, da es (sie) bedeutend ist (sind) für
- die Geschichte des Menschen
- Städte und Siedlungen
- die Entwicklung der Arbeits- und Produktionsverhältnisse

Die Erhaltung und Nutzung des(r) Baudenkmal(e) /

Bodendenkmal(e) liegt aus

- künstlerischen
 - wissenschaftlichen
 - volkskundlichen
 - städtebaulichen
- Gründen im öffentlichen Interesse

Planungs- und Baurecht

Hinweise auf Sachakten

Hinweise auf Inventare, Literatur, Archivquellen, Zeichnungen, Fotos, Karten u. a.

Lageplan u. a. Darstellungen Maßstab 1:1000

