



# Denkmalliste Stadt Essen

Untere Denkmalbehörde - St. A. 65 -

65 - 155 06.82 ●

<b>Strasse /Nr.</b> Hauptstr. 8			
<b>Stadtbezirk</b> IX	<b>Stadtteil</b> Kettwig (49)	<b>Gemarkung</b> Kettwig	
<b>Lfd.-Nr.</b> 257	<b>Eintr. - Datum</b> 10.12.1987	<b>Flur</b> 64	<b>Flurstück</b> 140
<b>Art des Denkmals</b> Baudenkmal		<b>Kurzbeschreibung</b> Wohnhaus	
<b>Darstellung der wesentlichen Merkmale des Denkmals</b>  2 1/2 geschossiges verputztes Gebäude mit Mezzaningeschoß, 2achsiger Mittelrisalit mit Giebeldreieck bekrönt, im EG Erker der mit kannelierten Pilastern gegliedert ist ; über den Fenstern im OG Verdachungen mit Konsolen; seitlicher von kannelierten Pilastern gerahmter Mitteleingang; horizontale Gliederung durch Geschoß- und Sohlbankgesimse, an der Rückseite freiliegendes Sockelgeschoß und 3stöckiger Anbau.			
<b>Hist. Ausstattungsstücke</b>			

Foto(s)



Das (Die) umseitig genannte(r) Objekt(e) ist (sind)  
ein Baudenkmal(e) i. S. des § 2 (2) DSchG, da es (sie)  
bedeutend ist (sind) für

- die Geschichte des Menschen
- Städte und Siedlungen
- die Entwicklung der Arbeits- und  
Produktionsverhältnisse

Die Erhaltung und Nutzung des(r) Baudenkmal(s)  
liegt aus

- künstlerischen
- wissenschaftlichen
- volkskundlichen
- städtebaulichen


Gründen im öffentlichen Interesse.

Planungs- und Baurecht

Hinweise auf Sachakten

Hinweise auf Inventare, Literatur, Archivquellen,  
Zeichnungen, Fotos, Karten u.a

### Lageplan u. a. Darstellungen

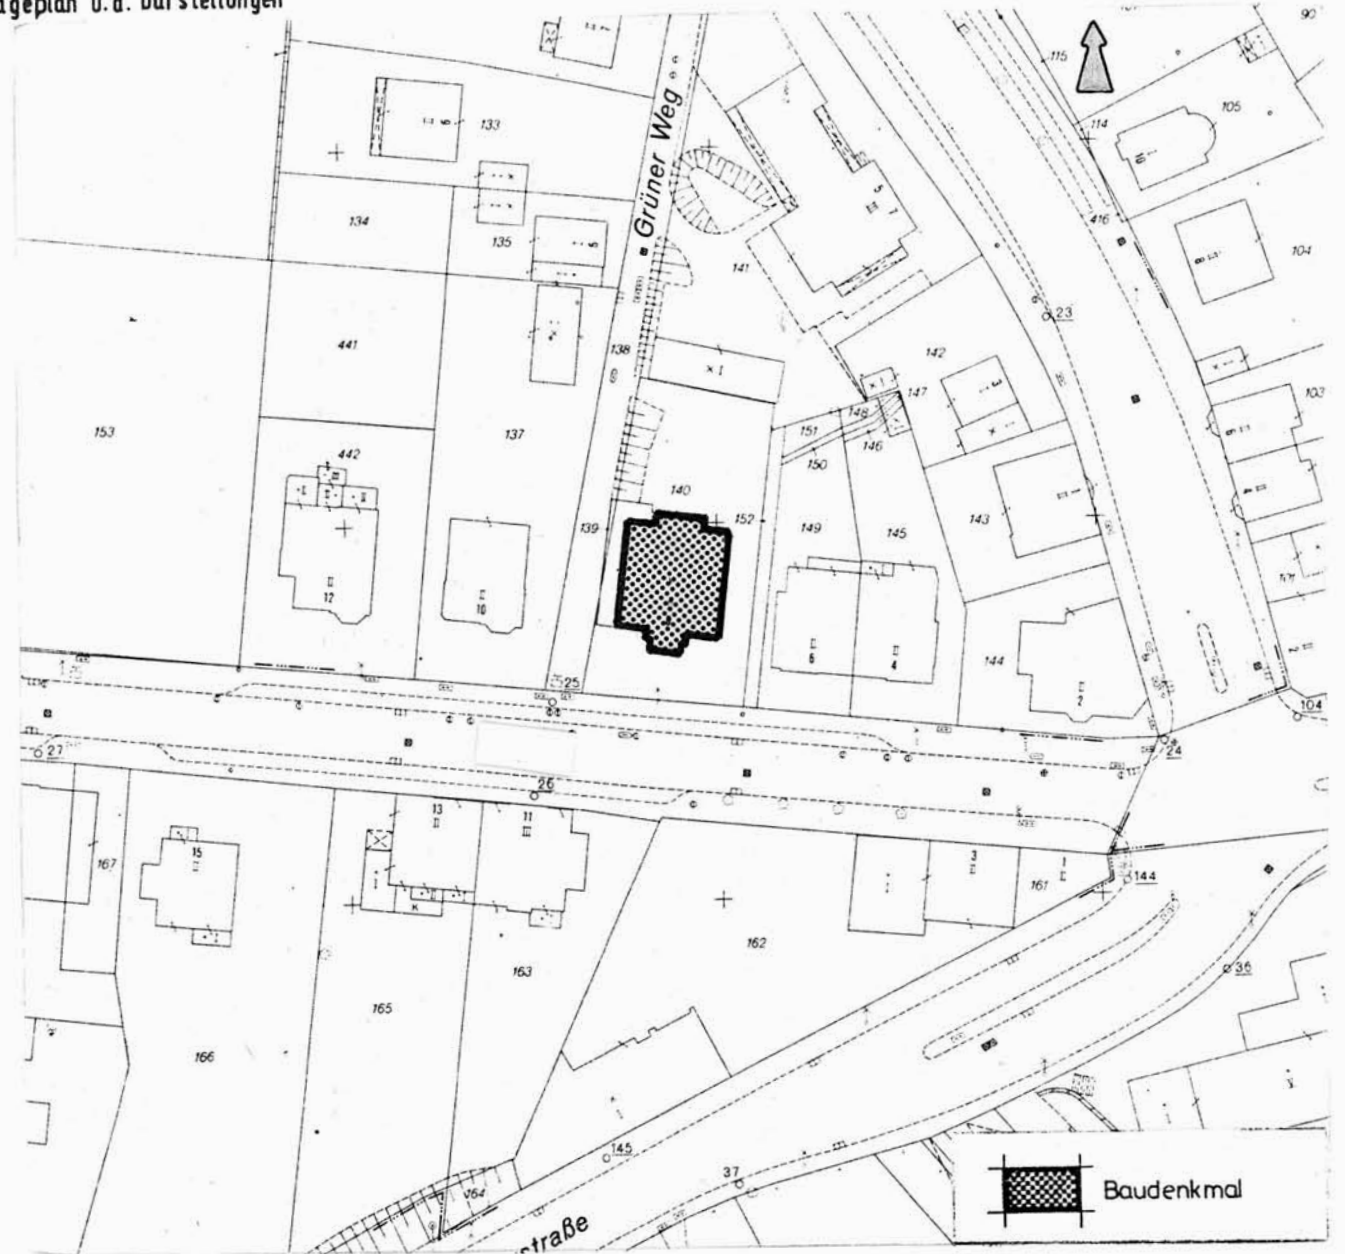

Maßstab 1:1000