



# Denkmalliste Stadt Essen

Untere Denkmalbehörde - St.A. 65 -

65-155 06.82 ●

Strasse /Nr.

An der Pierburg 2

Stadtbezirk

IX

Stadtteil

Kettwig (49)

Gemarkung

Kettwig

Lfd.-Nr.

176

Eintr.-Datum

10.07.1986

*i.A.  
Krämer*

Flur

Flurstück

173 404

Art des Denkmals

Baudenkmal

Kurzbeschreibung

Fachwerkhaus

## Darstellung der wesentlichen Merkmale des Denkmals

Der eingeschossige Fachwerkkotten aus der Zeit um 1820 dokumentiert in charakteristischer Weise die Fachwerkarchitektur des frühen 19. Jh.

Er gibt Aufschlüsse über die Lebensverhältnisse der Bevölkerung in kleinbäuerlichen Schichten des frühen 19. Jh. und verweist auf wichtige Entwicklungslinien in der Architektur.

Es ist daher bedeutend für die Geschichte des Menschen sowie für die Architektur - und Ortsgeschichte. Seine Erhaltung liegt aus volkskundlichen und wissenschaftlichen Gründen im öffentlichen Interesse.

### Umfang des Schutzes

Wegen starker Veränderungen im Inneren des Hauses bezieht sich der Denkmalschutz nur auf das Äußere mit Ausnahme der Dachgaube und der Haustüren. Im Inneren hat nur die Fachwerkkonstruktion Denkmalwert.

Hist. Ausstattungstücke

Foto(s)



## Lageplan u. a. Darstellungen

Das (Die) umseitig genannte(n) Objekt(e) ist (sind) ein

- Baudenkmal(e) i. S. des § 2 (1 u. 2) DSchG,  
 Bodendenkmal(e) i. S. des § 2 (1 u. 5) DSchG,  
 da es (sie) bedeutend ist (sind) für
- die Geschichte des Menschen
  - Städte und Siedlungen
  - die Entwicklung der Arbeits- und Produktionsverhältnisse


Die Erhaltung und Nutzung des (der) Baudenkmal(e) /  
 Bodendenkmal(e) liegt aus

- künstlerischen
  - wissenschaftlichen
  - volkskundlichen
  - städtebaulichen
- Gründen im öffentlichen Interesse

Planungs- und Baurecht

Hinweise auf Sachakten

Hinweise auf Inventare, Literatur, Archivquellen,  
 Zeichnungen, Fotos, Karten u. a.

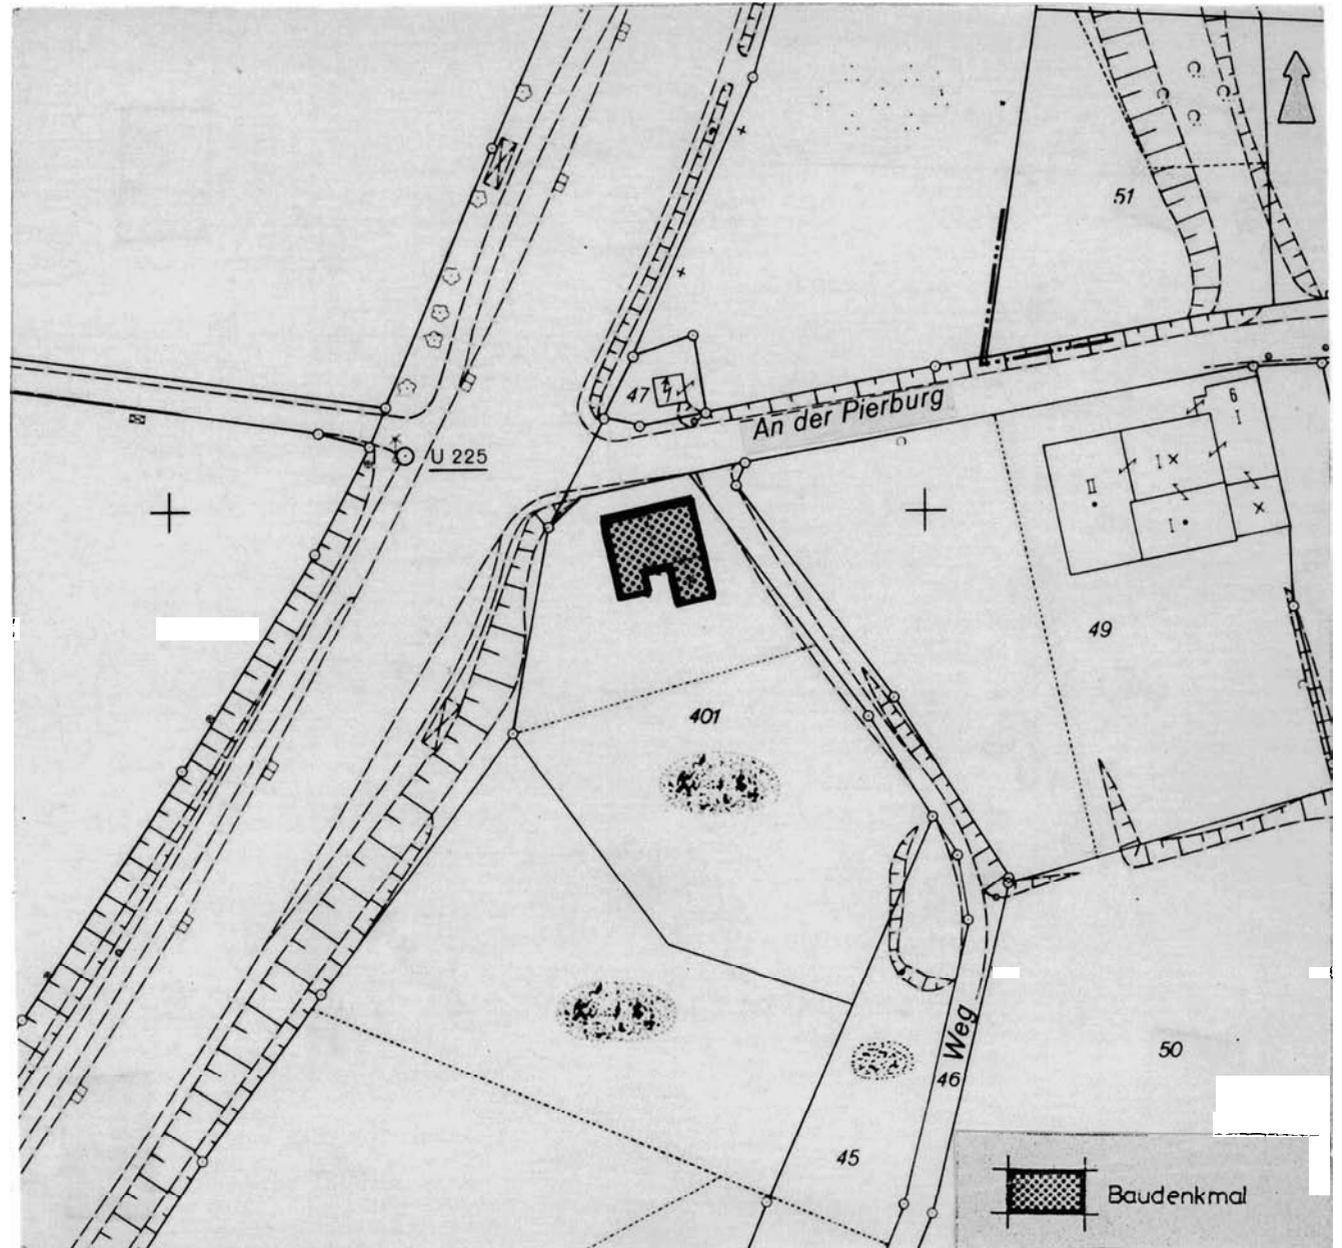

Maßstab 1 : 1000