



Denkmalliste Stadt Essen

Untere Denkmalbehörde - St. A. 65 -

65-155 06.82 ●

Strasse / Nr.			
Kaiserstr. 7			
Stadtbezirk	Stadtteil	Gemarkung	
IX	Kettwig (49)	Kettwig	
Lfd.-Nr.	Eintr.-Datum	Flur	Flurstück
272	10.12.1987 <i>r.A. Heese</i>	64	366
Art des Denkmals		Kurzbeschreibung	
Baudenkmal		Fachwerkhaus	
Darstellung der wesentlichen Merkmale des Denkmals			
<p>Zweigeschossiges giebelseitig zur Straße liegendes Fachwerkhaus um 1800 (im Kern evtl. älter) erbaut, an einer Seite angebaut an Haus Nr. 5; straßenseitig verschiefert, außermittiger, giebelseitiger Eingang mit neuem Türblatt und Oberlicht; neben dem Eingang Schaufenstereinbruch mit Gebälkstück aus der Mitte des 19. Jh.; im OG sind die Fenster erneuert; das Dachgeschoß ist ausgebaut.</p>			
Hist. Ausstattungstücke			

Foto(s)



Das (Die) umseitig genannte(n) Objekt(e) ist (sind)
ein Baudenkmal(e) i. S. des § 2(2) DSchG, da es (sie)
bedeutend ist (sind) für

- die Geschichte des Menschen
- Städte und Siedlungen
- die Entwicklung der Arbeits- und
Produktionsverhältnisse

Die Erhaltung und Nutzung des(r) Baudenkmal(s)
liegt aus

- künstlerischen
- wissenschaftlichen
- volkskundlichen
- städtebaulichen


Gründen im öffentlichen Interesse.

Planungs- und Baurecht

Hinweise auf Sachakten

Hinweise auf Inventare, Literatur, Archivquellen,
Zeichnungen, Fotos, Karten u.a

Lageplan u. a. Darstellungen

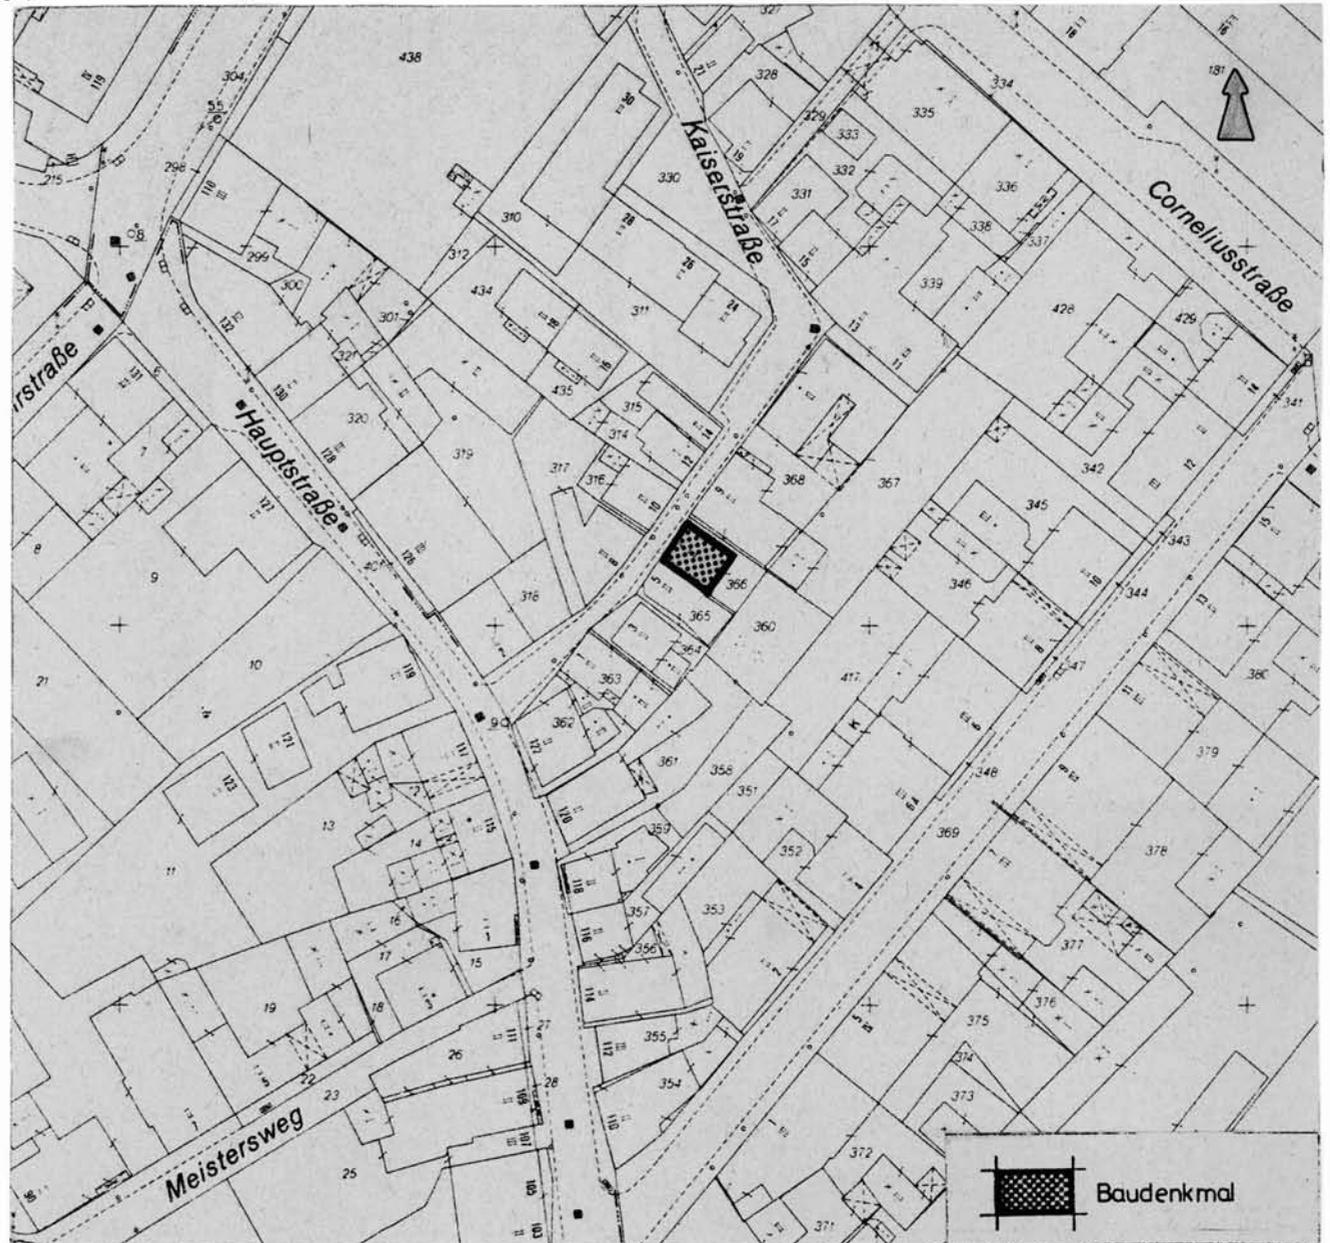

Maßstab 1:1000