




Denkmalliste Stadt Essen

Untere Denkmalbehörde - St.A. 65 -

65 - 155 06.82 ●

Strasse /Nr. Gelsenkirchener Straße 1			
Stadtbezirk VI	Stadtteil Stoppenberg (38)	Gemarkung Stoppenberg	
Lfd.-Nr. 659	Eintr.-Datum 14.03.1991	Flur 18	Flurstück 123
Art des Denkmals Baudenkmal		Kurzbeschreibung Kirche St. Nikolaus	
Darstellung der wesentlichen Merkmale des Denkmals nach dem Text aus dem Sammelantrag des Landschaftsverbandes Rheinland			
Um 1910; Architekt Carl Moritz; An der Kirche ist eine Tafel mit erklärender Inschrift angebracht; "Als Pfarrkirche für die 1074 geweihte Nikolauskapelle und im 12. Jh. er- weiterte Stiftskirche auf dem Kapitelberg am Fuß des Berges von Regierungs- baumeister Carl Moritz erbaut." Kompakter Baukörper mit gotisierenden Formen im Äußeren. Innengestaltung renaissancehaft mit kassetierter Tonnenwölbung. Dem Jugendstil zugerechnet; Teile der Ausstattung und des Figureschmuckes. 1974-76 grundlegende Renovierung. Zugehörig Schwan- hildenbrunnen von 1932 an der Straße zur Erinnerung an die Gründerin der Nikolauskapelle."			
Hist. Ausstattungsstücke			

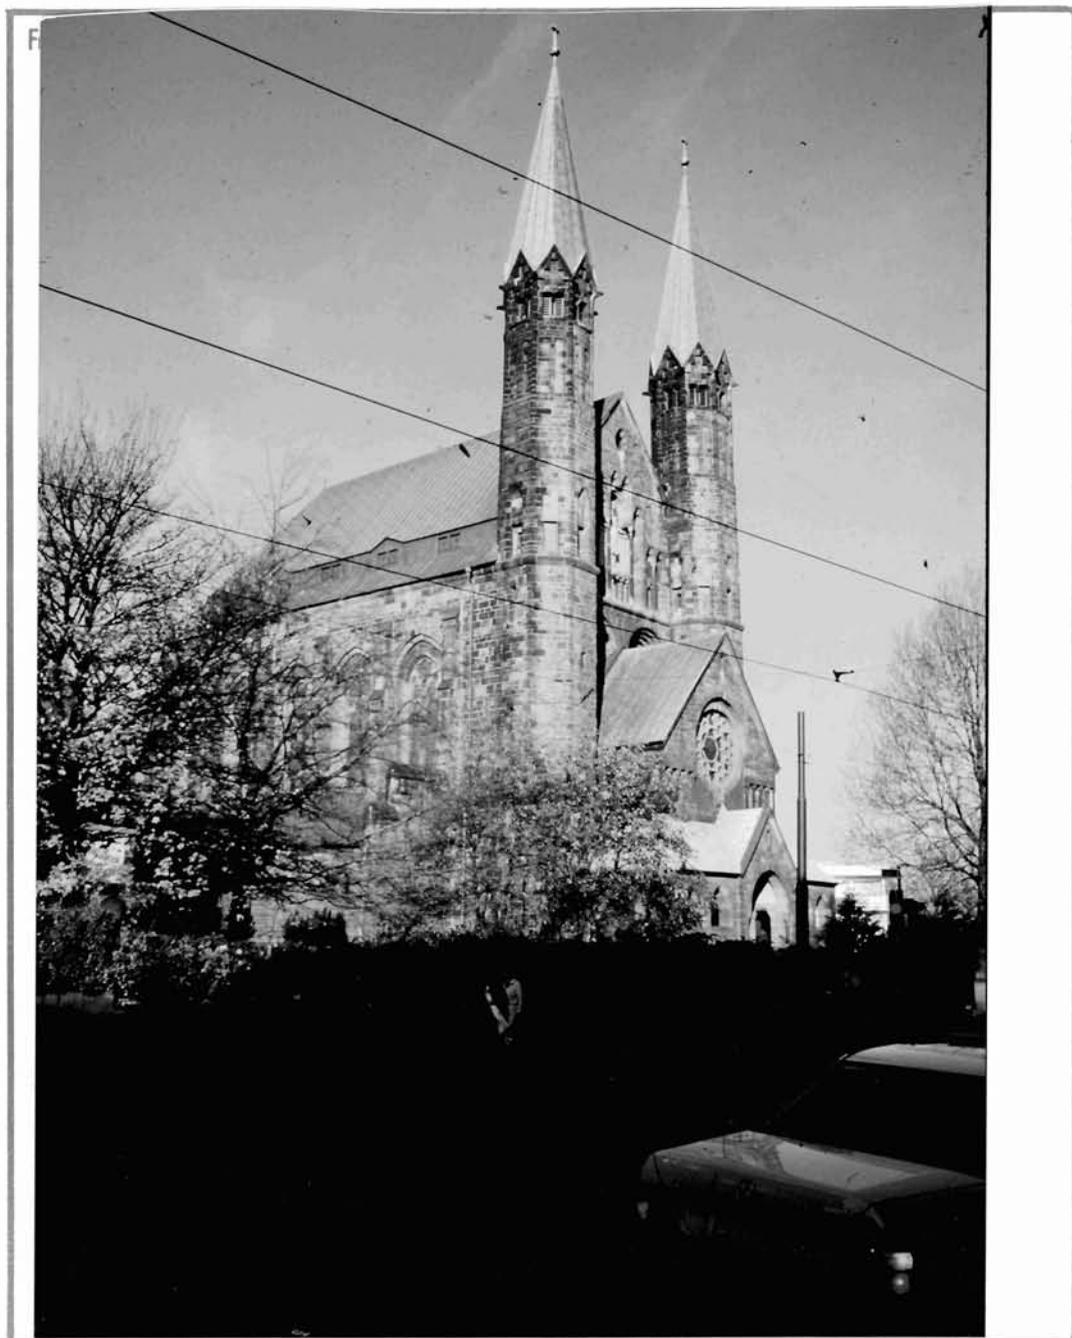

Das (Die) umseitig genannte(n) Objekt(e) ist (sind) ein

Baudenkmal(e) i. S. des § 2 (1 u. 2) DSchG,

Bodendenkmal(e) i. S. des § 2 (1 u. 5) DSchG,

da es (sie) bedeutend ist (sind) für

die Geschichte des Menschen

Städte und Siedlungen

die Entwicklung der Arbeits- und Produktionsverhältnisse

Die Erhaltung und Nutzung des (-er) Baudenkmal(e)-/

Bodendenkmal(e)-liegt aus

künstlerischen

wissenschaftlichen

volkskundlichen

städtebaulichen

Gründen im öffentlichen Interesse

Planungs- und Baurecht

Hinweise auf Sachakten

Hinweise auf Inventare, Literatur, Archivquellen,
Zeichnungen, Fotos, Karten u. a.

Lageplan u. a. Darstellungen Maßstab 1:1000

