



Denkmalliste Stadt Essen

Untere Denkmalbehörde - St.A. 65 -

65 - 155 06.82 ●

Strasse / Nr. Freiherr-vom-Stein-Str. 167 a			
Stadtbezirk IX	Stadtteil Bredeney (26)	Gemarkung Bredeney	
Lfd.-Nr. 206	Eintr.-Datum 14.05.1987 <i>i.A. Bredeney</i>	Flur 32	Flurstück 160 456
Art des Denkmals Baudenkmal		Kurzbeschreibung Oberbarnscheidtshof	
Darstellung der wesentlichen Merkmale des Denkmals <p>Hof Oberbarnscheidt; die Anfänge des schon früh urkundlich erwähnten Hofes liegen in der Gründungszeit Werdens (um 800). Das erhaltene Gebäude, ehemals ein Wohnstallhaus, ist durch eine Inschriftplatte im Sockel 1755 zu datieren. (Noch erhaltene rückwärtige Anbauten aus jüngerer Zeit)</p> <p>Zweigeschossiges Fachwerkhaus auf rechteckigem Grundriß; Krüppelwalmdach. Mit aufwendiger Zierverschieferung verkleidet. Im Traufbereich freiliegende, profilierte Balkenköpfe. Bruchsteinsockel in Zementputz imitiert. Teilunterkellerung tonnengewölbt; sie erstreckt sich auch unter den rückwärtigen Anbauten.</p> <p>Hinter dem Haupteingang weite, großzügige Diele mit niedriger Balkendecke und umlaufender Holzvertäfelung des Sockelbereichs. Muster und Dekoration der Vertäfelung geben zu einer Datierung ins 18. Jh. Anlaß.</p>			
Hist. Ausstattungsstücke			

Foto(s)



Das (Die) umseitig genannte(n) Objekt(e) ist (sind) ein

- Baudenkmal(e) i. S. des § 2 (1 u. 2) DSchG,
- Bodendenkmal(e) i. S. des § 2 (1 u. 5) DSchG,

da es (sie) bedeutend ist (sind) für

- die Geschichte des Menschen
- Städte und Siedlungen
- die Entwicklung der Arbeits- und Produktionsverhältnisse

Die Erhaltung und Nutzung des (er) Baudenkmal(s) / Bodendenkmal(e) liegt aus

- künstlerischen
- wissenschaftlichen
- volkskundlichen
- städtebaulichen


Gründen im öffentlichen Interesse

Planungs- und Baurecht

Hinweise auf Sachakten

Hinweise auf Inventare, Literatur, Archivquellen, Zeichnungen, Fotos, Karten u. a.

Lageplan u. a. Darstellungen

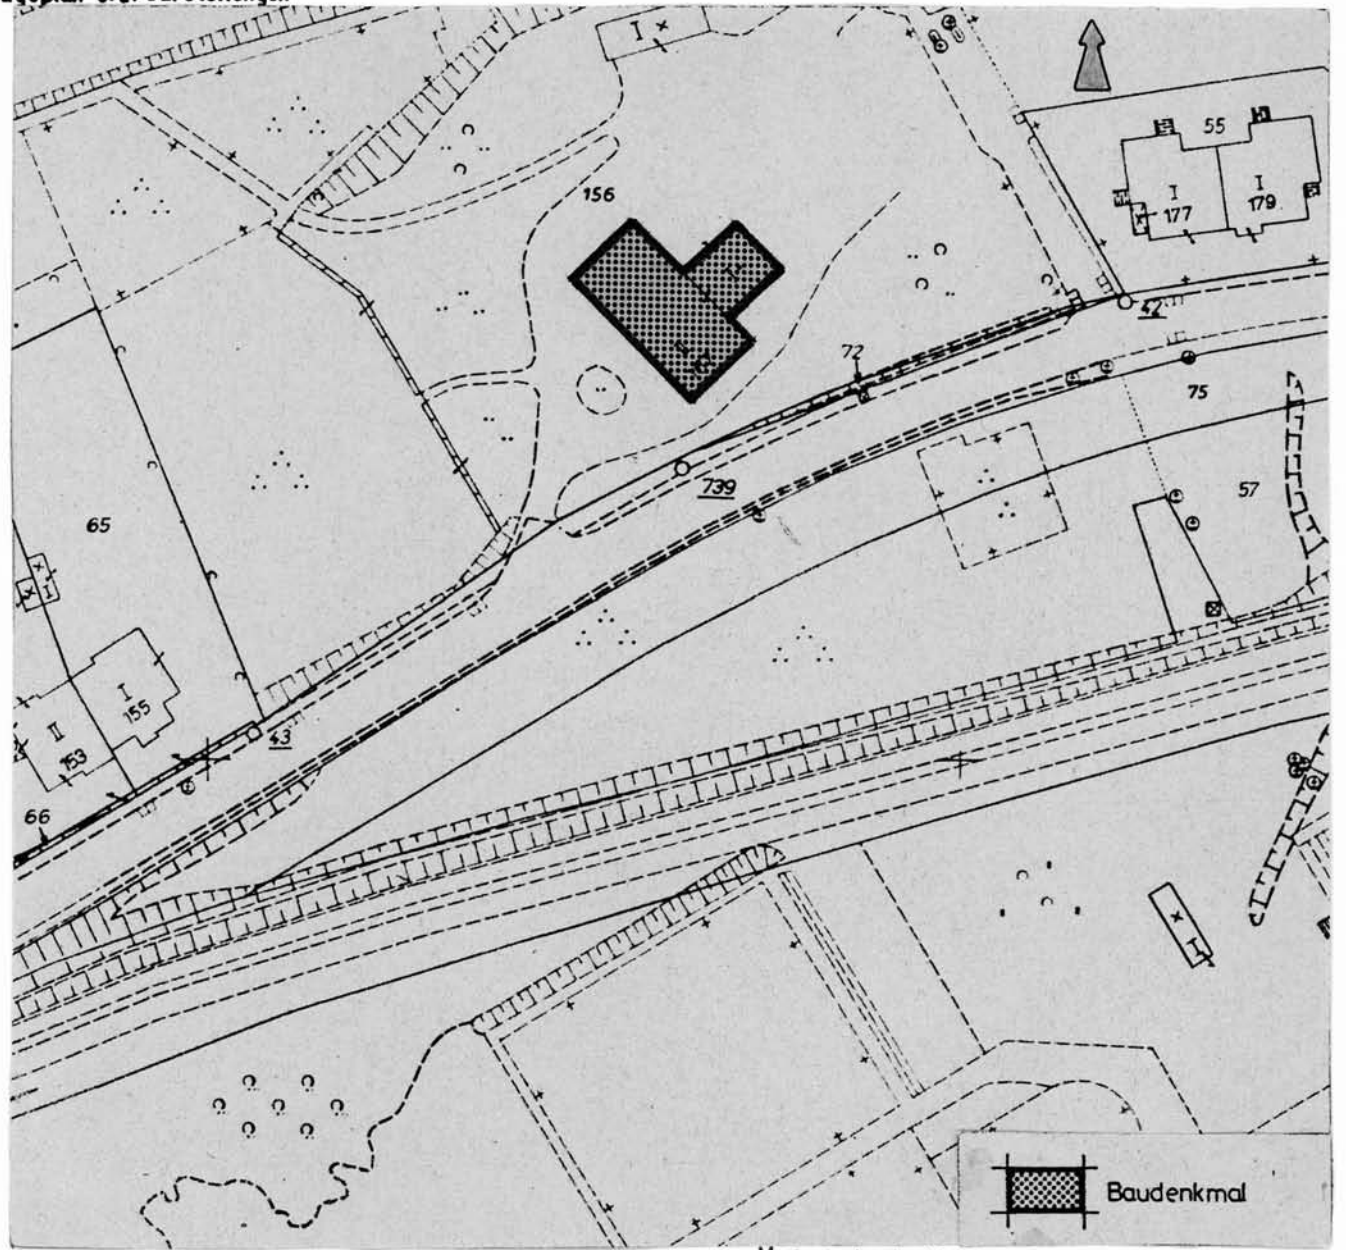

 Baudenkmal

Maßstab 1:1000