



Denkmalliste Stadt Essen

Untere Denkmalbehörde - St.A. 65 -

65 - 155 06.82 ●

Strasse / Nr.

Corneliusstr. 78

Stadtbezirk IX	Stadtteil Kettwig (49)	Gemarkung Kettwig	
Lfd.-Nr. 178	Eintr.-Datum 10.07.1986	Flur 63	Flurstück 45

Art des Denkmals
Baudenkmal

Kurzbeschreibung
Wohnhaus

Darstellung der wesentlichen Merkmale des Denkmals

Dieses zweigeschossige zum Teil verschieferte bergische Wohnhaus stammt aus der 1. Hälfte des 19. Jhs.. Das Gebäude in Fachwerkbauweise weist klassizistische Details auf. Es ist bedeutend für die Orts- und Siedlungsgeschichte von Kettwig.

Für seine Erhaltung und Nutzung sprechen volkskundliche und heimatgeschichtliche Gründe, da es die Lebensform jener Zeit dokumentiert.

Umfang des Schutzes

Der Denkmalschutz bezieht sich auf das gesamte Äußere des Hauses.

Hist. Ausstattungstücke

Foto(s)




Planungs- und Baurecht

Bebauungsplan

Hinweise auf Sachakten

Hinweise auf Inventare, Literatur, Archivquellen,
Zeichnungen, Fotos, Karten u. a.

Lageplan u. a. Darstellungen

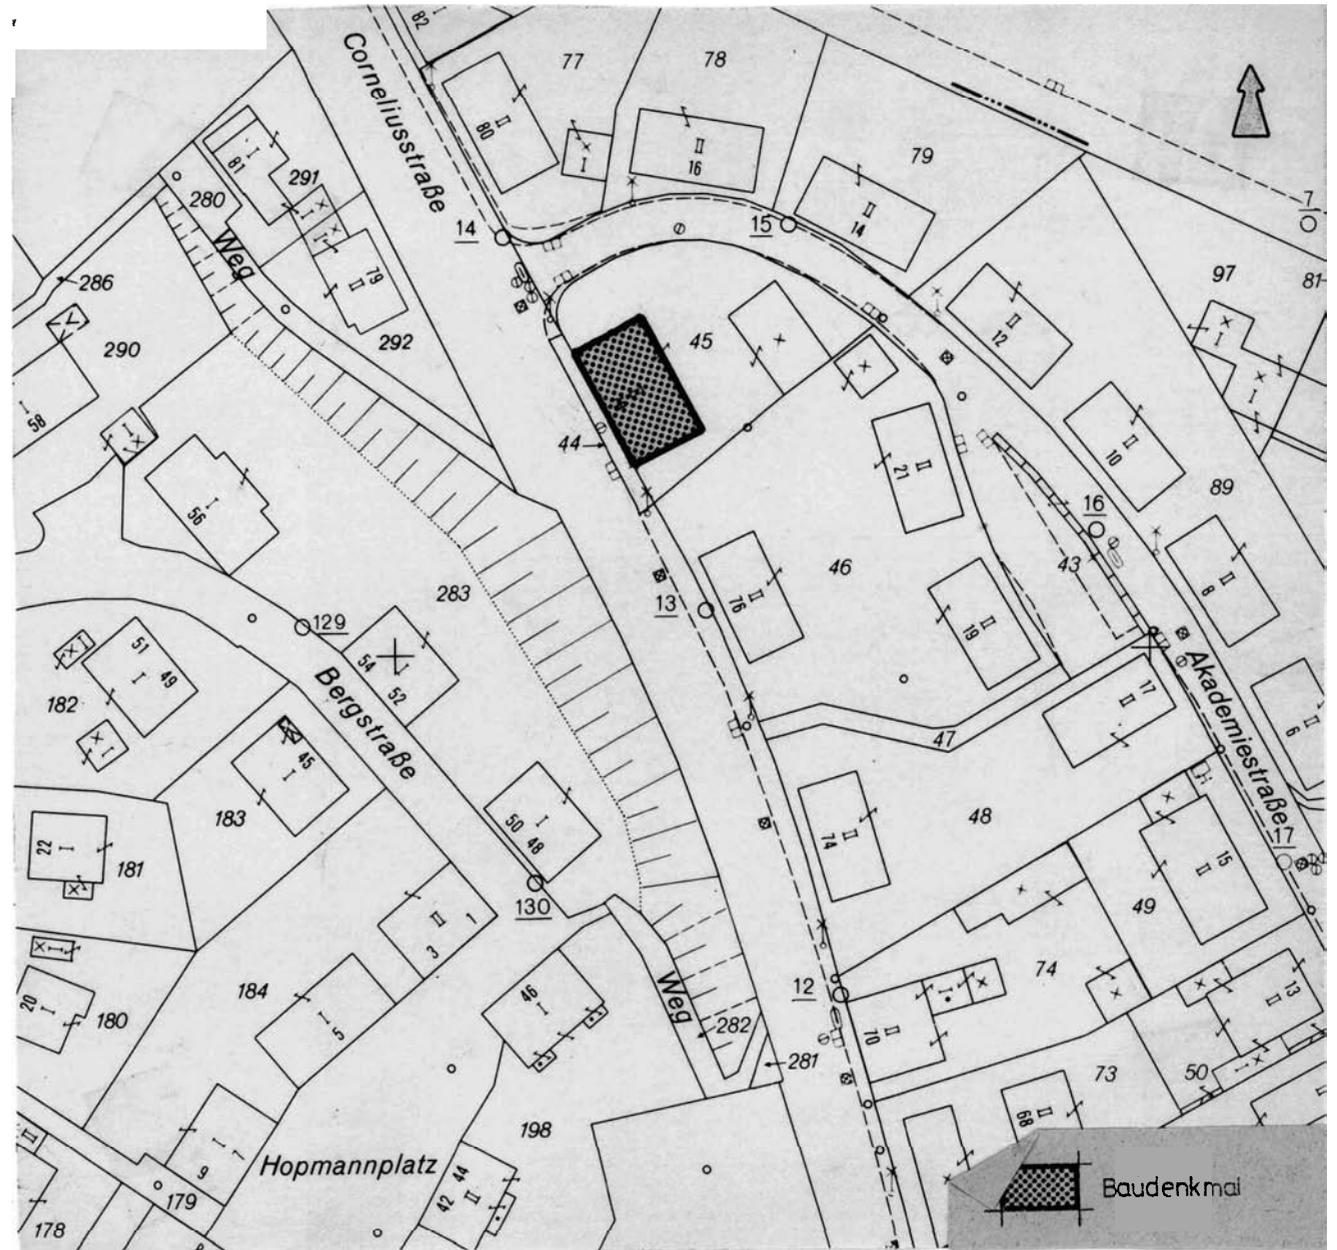

Maßstab 1:1000