



Denkmalliste Stadt Essen

Untere Denkmalbehörde - St.A. 65 -

65 - 155 06.82 ●

Strasse / Nr. August-Thyssen-Str. 69			
Stadtbezirk IX	Stadtteil Kettwig (49)	Gemarkung Kettwig	
Lfd.-Nr. 253	Eintr.-Datum 10.12.1987	Flur 15	Flurstück 32
Art des Denkmals Baudenkmal		Kurzbeschreibung Altenbruchshof	
Darstellung der wesentlichen Merkmale des Denkmals <p>Zweigeschossiges Haus (2.H. 18. Jh. im Kern vermutlich älter), mit massivem Sockel in Brüstungshöhe, eine Traufseite und eine Giebelseite in Fachwerk, an der Giebelseite profilierte Kehlbalcken; Dachbodenfenster im Giebeldreieck; an der Fachwerktraufseite und im Fachwerk zwei Bauphasen erkennbar, ein Teil mit profilierte Schwelle ebenfalls 2. Hälfte 18. Jh. der andere Teil dieser Traufseite vermutlich älter; eine Giebelseite wurde in Backstein neu aufgemauert, die Fenster haben einen stichbogigen Sturz; an der rückwärtigen Traufseite wurde das EG in Backstein neu aufgemauert, darüber befindet sich Fachwerk; hier ist ein langgestrecktes Wirtschaftsgebäude in Backstein angebaut; an dieser Stelle soll sich ein Gasthaus mit zugehöriger Kapelle und Hospital befunden haben; das Haus war im Besitz der ev. Kirche.</p>			
Hist. Ausstattungstücke			

Foto(s)



Das (Die) umseitig genannte(n) Objekt(e) ist (sind) ein Baudenkmal(e) i. S. des § 2 (2) DSchG, da es (sie) bedeutend ist (sind) für

- die Geschichte des Menschen
- Städte und Siedlungen
- die Entwicklung der Arbeits- und Produktionsverhältnisse

Die Erhaltung und Nutzung des(e) Baudenkmal(s) liegt aus

- künstlerischen
- wissenschaftlichen
- volkskundlichen
- städtebaulichen


Gründen im öffentlichen Interesse.

Planungs- und Baurecht

Hinweise auf Sachakten

Hinweise auf Inventare, Literatur, Archivquellen, Zeichnungen, Fotos, Karten u.a

Lageplan u. a. Darstellungen

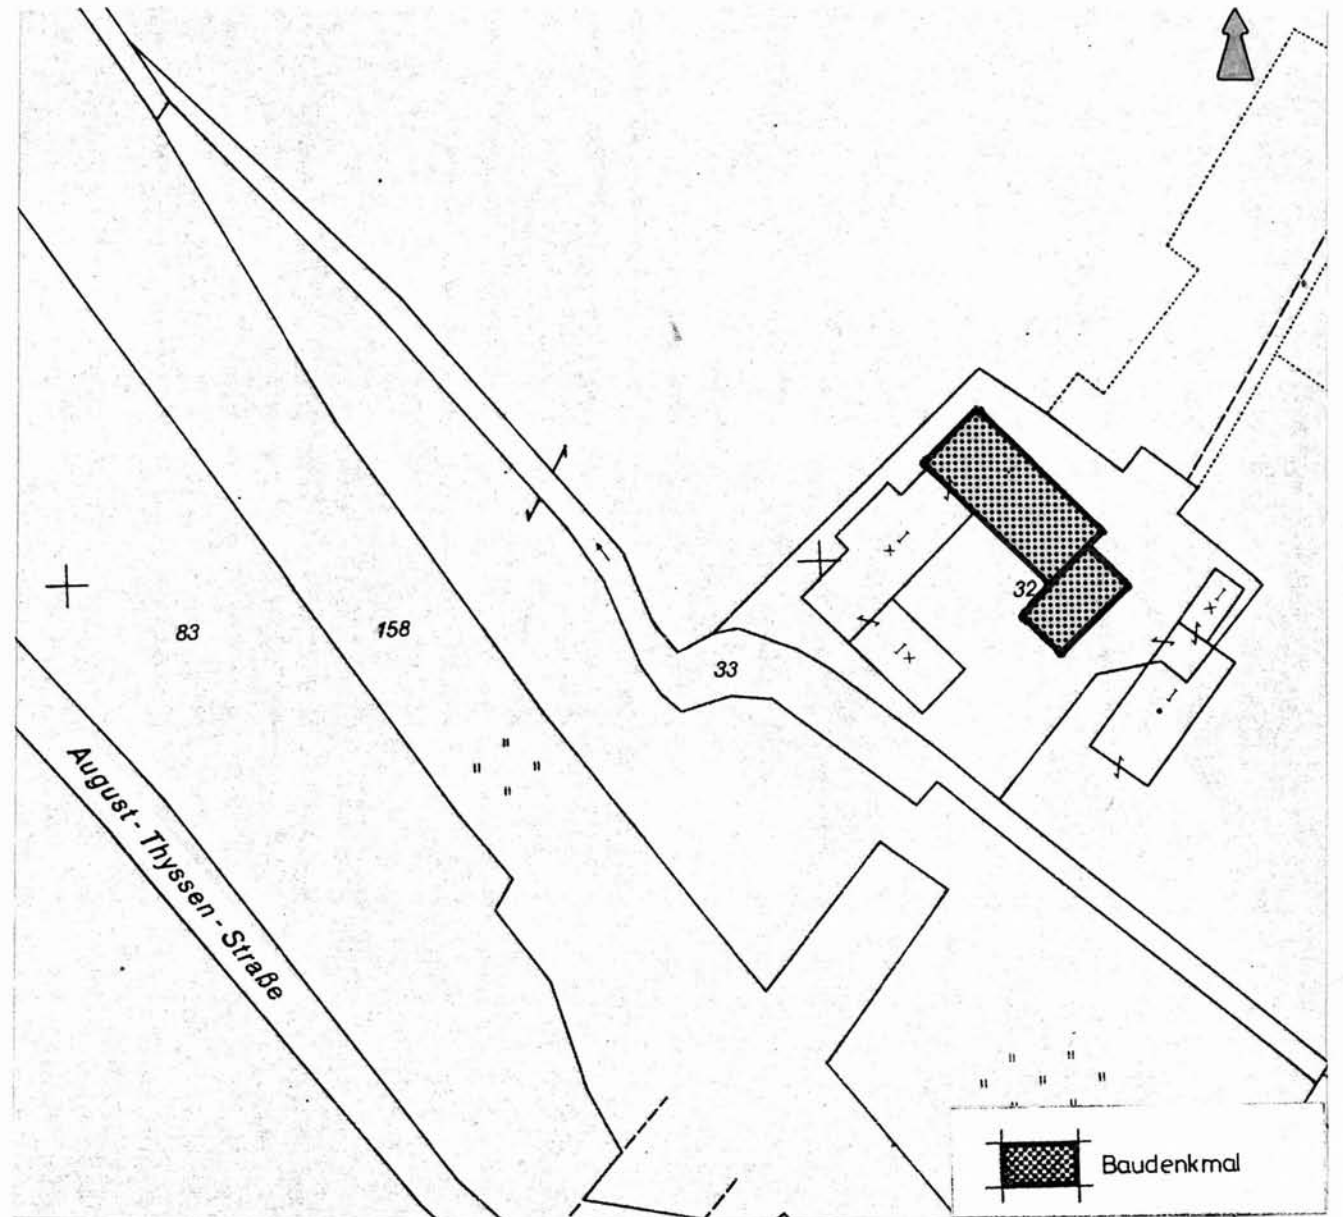

Maßstab 1:1000