



Denkmalliste Stadt Essen

Untere Denkmalbehörde - St.A. 65 -

65 - 155 06.82 ●

Strasse / Nr. Hauptstr. Anbau hinter Haus 86			
Stadtbezirk IX	Stadtteil Kettwig (49)	Gemarkung Kettwig	
Lfd.-Nr. 263	Eintr. - Datum 10.12.1987 <i>St.A.</i>	Flur 64	Flurstück 392
Art des Denkmals Baudenkmal		Kurzbeschreibung Fachwerkhaus	
Darstellung der wesentlichen Merkmale des Denkmals Zweigeschossiger Fachwerkbau , (18 Jh.), von Haus Nr. 86 mit zwei traufseitigen Eingängen, im Fachwerkgiebel gebogene Zierstreben die um den Ständer kreisförmig angeordnet sind; der Dachboden ist ausgebaut, verkröpftes Traufgesims, Krüppelwalmdach; die rückwärtige Traufseite ist völlig verschiefert, im EG wurden zwei Fenster zugesetzt, zwei spätere angefügte Anbauten, einer Fachwerk, einer massiv, an der Traufseite und an der Giebelseite.			
Hist. Ausstattungstücke			

Foto(s)



Das (Die) umseitig genannte(r) Objekt(e) ist (sind) ein Baudenkmal(e) i. S. des § 2 (1) DSchG, da es (s)e bedeutend ist (sind) für

- die Geschichte des Menschen
- Städte und Siedlungen
- die Entwicklung der Arbeits- und Produktionsverhältnisse

Die Erhaltung und Nutzung des(r) Baudenkmal(s) liegt aus

- künstlerischen
- wissenschaftlichen
- volkskundlichen
- städtebaulichen


Gründen im öffentlichen Interesse.

Planungs- und Baurecht

Hinweise auf Sachakten

Hinweise auf Inventare, Literatur, Archivquellen, Zeichnungen, Fotos, Karten u.a

Lageplan u.a. Darstellungen

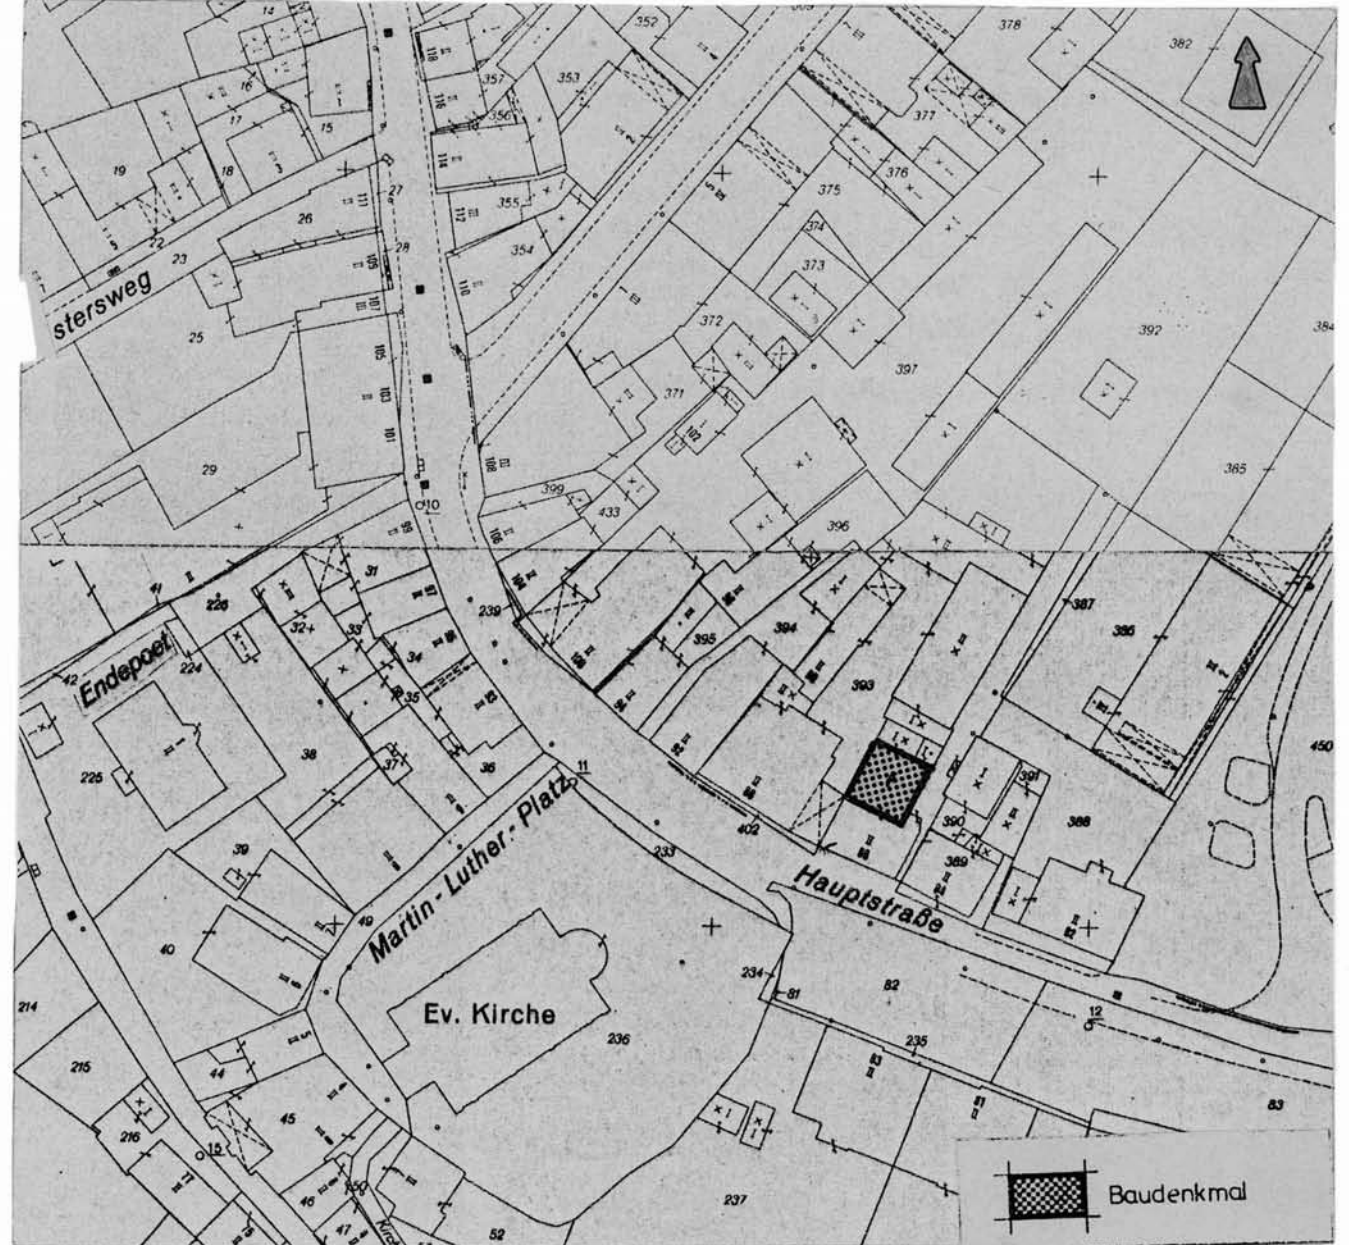

Maßstab 1:1000