



# Denkmalliste Stadt Essen

Untere Denkmalbehörde - St.A. 65 -

65 - 155 06.82 ●

Strasse / Nr.

Corneliusstr. 78

Stadtbezirk

IX

Stadtteil

Kettwig (49)

Gemarkung

Kettwig

Lfd.-Nr.

178

Eintr.-Datum

10.07.1986 *l.A. Krämer*

Flur

63

Flurstück

45

Art des Denkmals

Baudenkmal

Kurzbeschreibung

Wohnhaus

## Darstellung der wesentlichen Merkmale des Denkmals

Dieses zweigeschossige zum Teil verschieferte bergische Wohnhaus stammt aus der 1. Hälfte des 19. Jhs.. Das Gebäude in Fachwerkbauweise weist klassizistische Details auf. Es ist bedeutend für die Orts- und Siedlungsgeschichte von Kettwig.

Für seine Erhaltung und Nutzung sprechen volkskundliche und heimatgeschichtliche Gründe, da es die Lebensform jener Zeit dokumentiert.

### Umfang des Schutzes

Der Denkmalschutz bezieht sich auf das gesamte Äußere des Hauses.

Hist. Ausstattungstücke

Foto(s)




Planungs- und Baurecht

Bebauungsplan

Hinweise auf Sachakten

Hinweise auf Inventare, Literatur, Archivquellen,  
Zeichnungen, Fotos, Karten u. a.

Lageplan u. a. Darstellungen

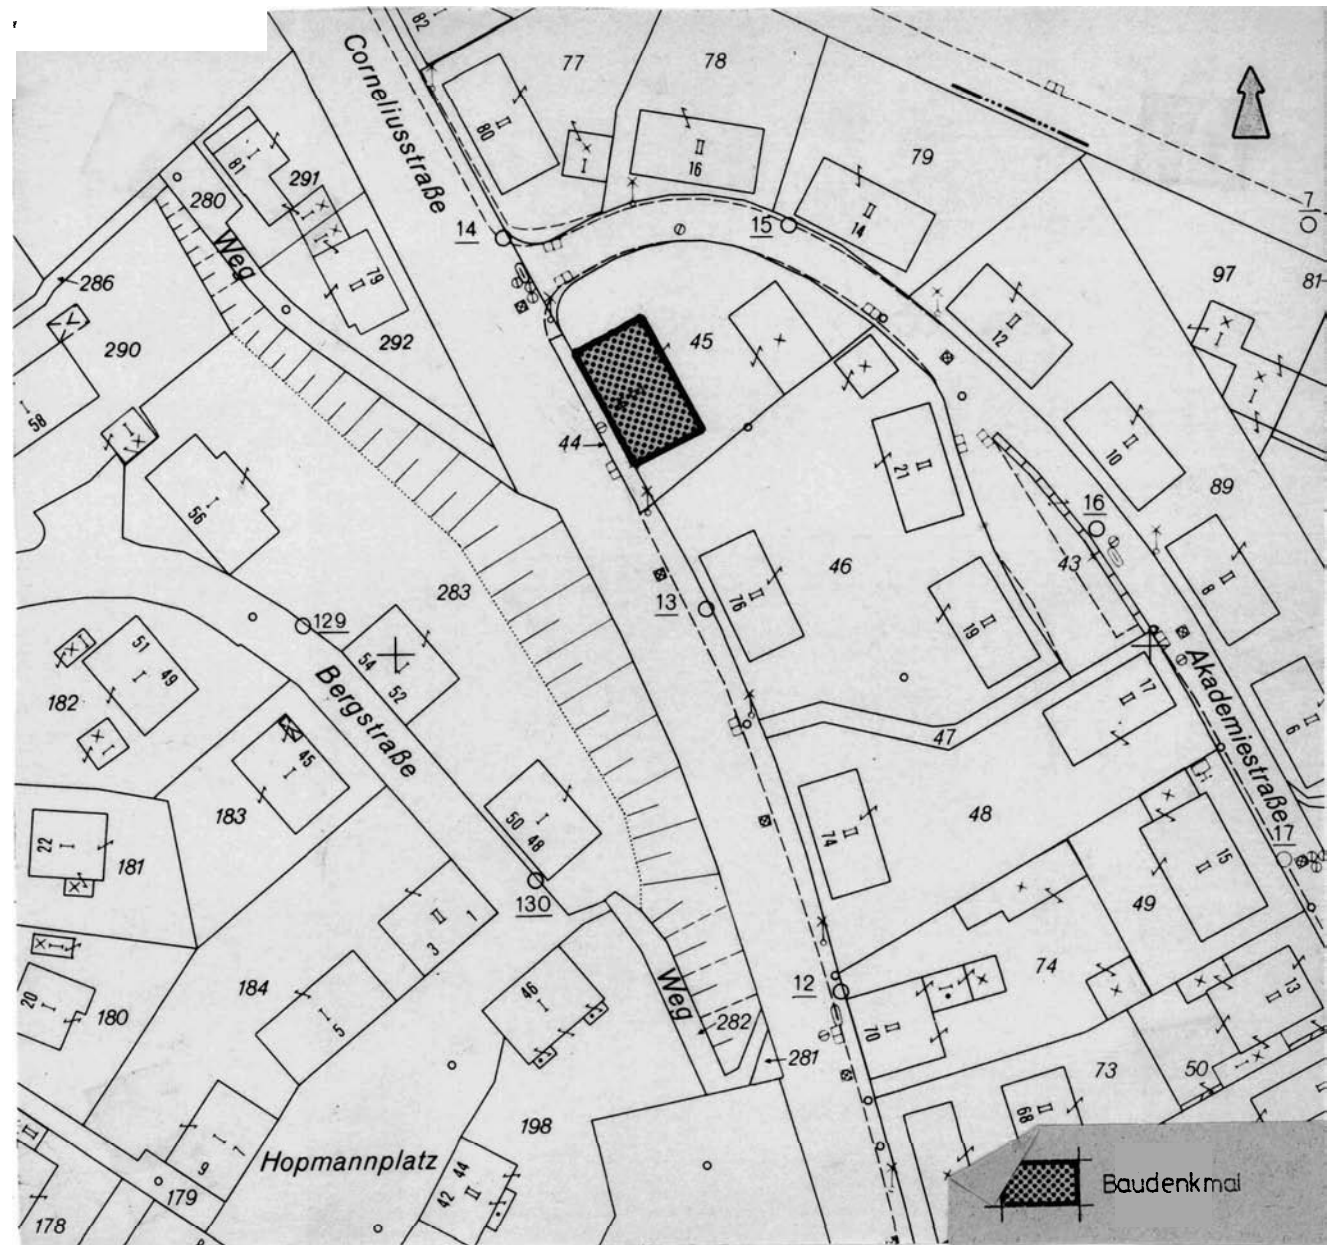

Maßstab 1:1000