Denkmalliste Stadt Essen

Untere Denkmalbehörde - St.A. 65 -

65 - 155 06.82 ●

Strasse / Nr. Hanielstr. 12			
Stadtbezirk VI	**Stadtteil** Katernberg (39)	**Gemarkung** Katernberg	
Lfd.-Nr. 664	**Eintr.-Datum** 14.03.1991 i.A.	**Flur** 16	**Flurstück** 923
Art des Denkmals Baudenkmal	**Kurzbeschreibung** ehem. Turnhalle		

Darstellung der wesentlichen Merkmale des Denkmals

ehem. Turnhalle;

1-geschossiges massives und verputztes Turnhallengebäude mit Krüppelwalmdach auf breitrechteckigem Grundriß; umlaufendes stark betontes Traufgesims; an einer Giebelseite ist das Gebäude 2-geschossig durch 5 Fensterachsen, die durch Lisenen getrennt sind, gegliedert und hat einen seitlichen rundbogigen Eingang; daran anschließend der Turnhallentrakt mit zwei traufseitigen Eingängen, einer mit dreiseitig geöffneten Eingangsvorbau und Freitreppe; ebenfalls mit Lisenengliederung; an der Rückseite ein niederer, sehr breitgiebeliger Anbau, der auf die Traufseite des Hauptgebäudes übergreift, mit weiterem neuem Eingang.

Hist. Ausstattungsstücke

Foto(s

Das (~~Die~~) umseitig genannte(~~n~~) Objekt~~(e)~~ ist (~~sind~~) ein

☒ Baudenkmal(~~e~~) i.S. des § 2 (1 u. 2) DSchG,

☐ Bodendenkmal(e) i.S. des § 2 (1 u. 5) DSchG,

da es(~~sie~~) bedeutend ist(~~sind~~) für

☒ die Geschichte des Menschen

☐ Städte und Siedlungen

☐ die Entwicklung der Arbeits- und Produktionsverhältnisse

Die Erhaltung und Nutzung des(~~n~~) Baudenkmal(~~e~~)/ ~~Bodendenkmal(e)~~ liegt aus

☐ künstlerischen

☒ wissenschaftlichen

☐ volkskundlichen

☐ städtebaulichen

Gründen im öffentlichen Interesse

Planungs- und Baurecht

Hinweise auf Sachakten

Hinweise auf Inventare, Literatur, Archivquellen, Zeichnungen, Fotos, Karten u.a.
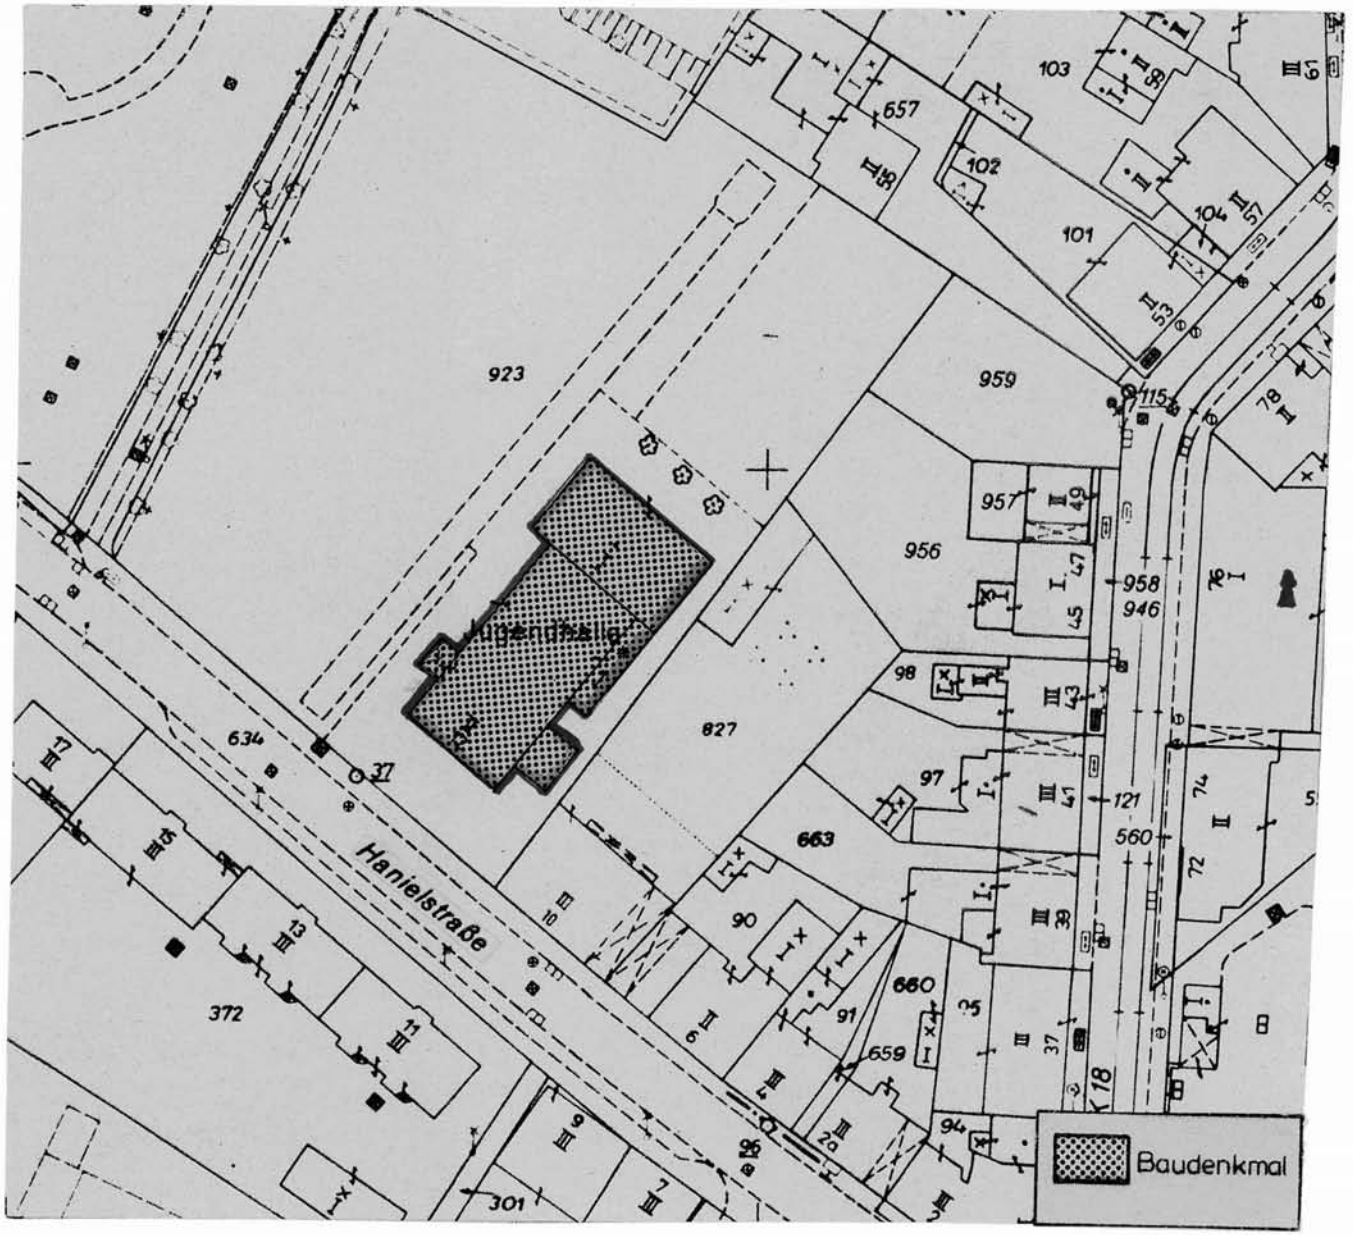
Lageplan u.a. Darstellungen Maßstab 1:1000