Denkmalliste Stadt Essen

Untere Denkmalbehörde - St.A. 65 -

65 - 155 06.82 ●

Strasse / Nr.
August-Thyssen-Str. 1

Stadtbezirk	Stadtteil	Gemarkung	
IX	Kettwig (49)	Kettwig	
Lfd.-Nr.	**Eintr.-Datum**	**Flur**	**Flurstück**
422	i.A. Haeeeee 08.06.1989	18	~~18~~ 39,7 ~~15~~, ~~16~~, ~~17~~

Art des Denkmals	Kurzbeschreibung
Baudenkmal	Fachwerkhaus

Darstellung der wesentlichen Merkmale des Denkmals

Erste Hälfte 19. Jh.;

Zweigeschossiges Fachwerkhaus über hohem massivem Sockel mit freiliegenden Kellerfenstern, an der straßenseitigen Traufseite 3 Achsen mit zugesetztem ehem. Eingang in der mittleren Achse, giebelseitiger erneuerter Eingang, an der zweiten Giebelseite zwei Fensterachsen und teilweise zugemauerte ehem. Ladeluke, 1-geschossiger modernerer Anbau an der rückwärtigen Traufseite.

Hist. Ausstattungsstücke

Foto(s)

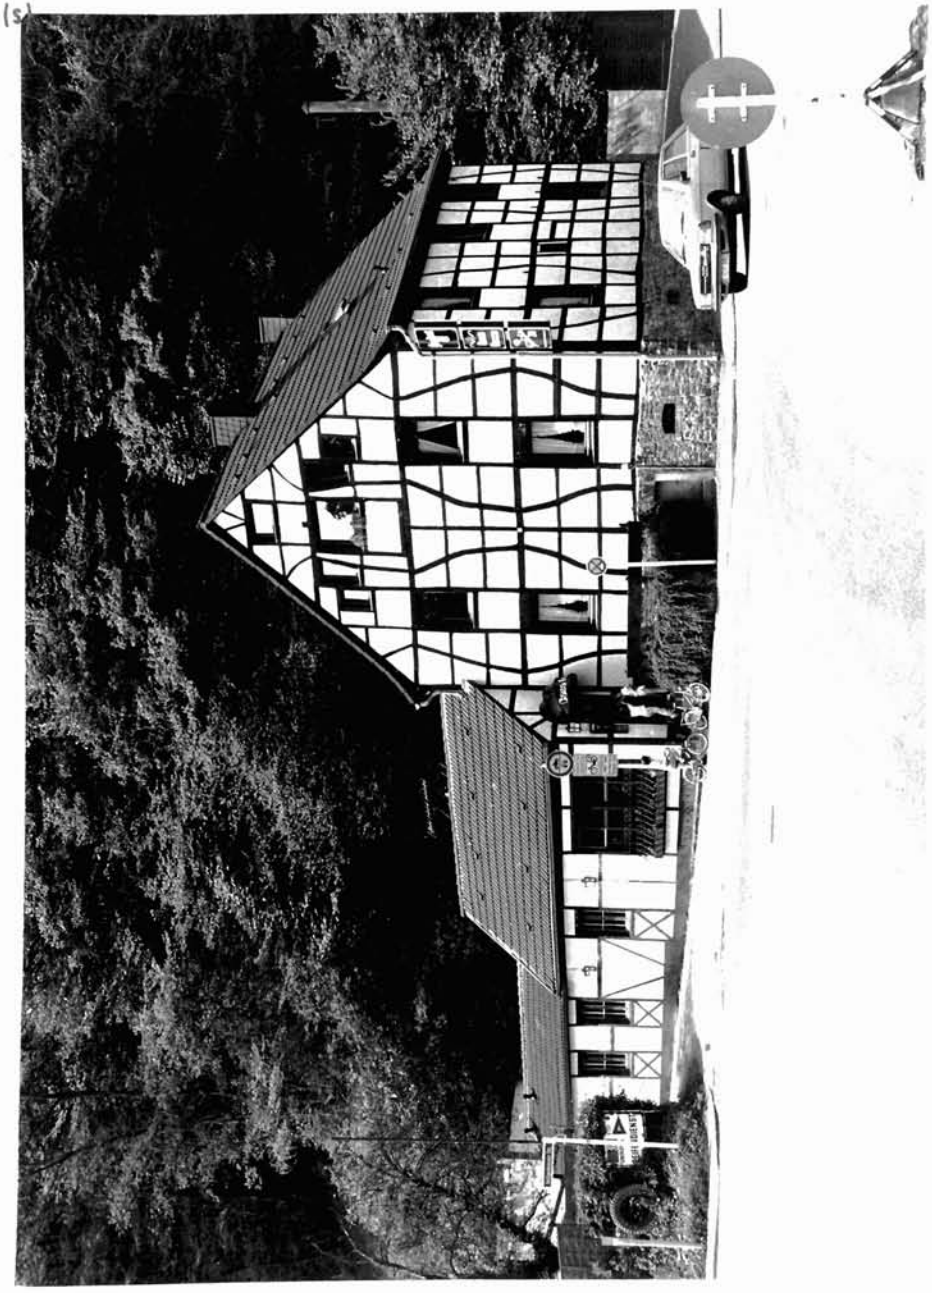

Das (~~Die~~) umseitig genannte(~~n~~) Objekt(~~e~~) ist (~~sind~~) ein

☒ Baudenkmal(~~e~~) i. S. des § 2 (1 u. 2) DSchG,

☐ Bodendenkmal(e) i. S. des § 2 (1 u. 5) DSchG,

da es (~~sie~~) bedeutend ist (~~sind~~) für

☒ die Geschichte des Menschen

☐ Städte und Siedlungen

☐ die Entwicklung der Arbeits- und Produktionsverhältnisse

Die Erhaltung und Nutzung des(~~r~~) Baudenkmal(~~e~~) / ~~Bodendenkmal(e)~~ liegt aus

☐ künstlerischen

☒ wissenschaftlichen

☐ volkskundlichen

☐ städtebaulichen

Gründen im öffentlichen Interesse

Planungs- und Baurecht

Hinweise auf Sachakten

Hinweise auf Inventare, Literatur, Archivquellen, Zeichnungen, Fotos, Karten u.a.
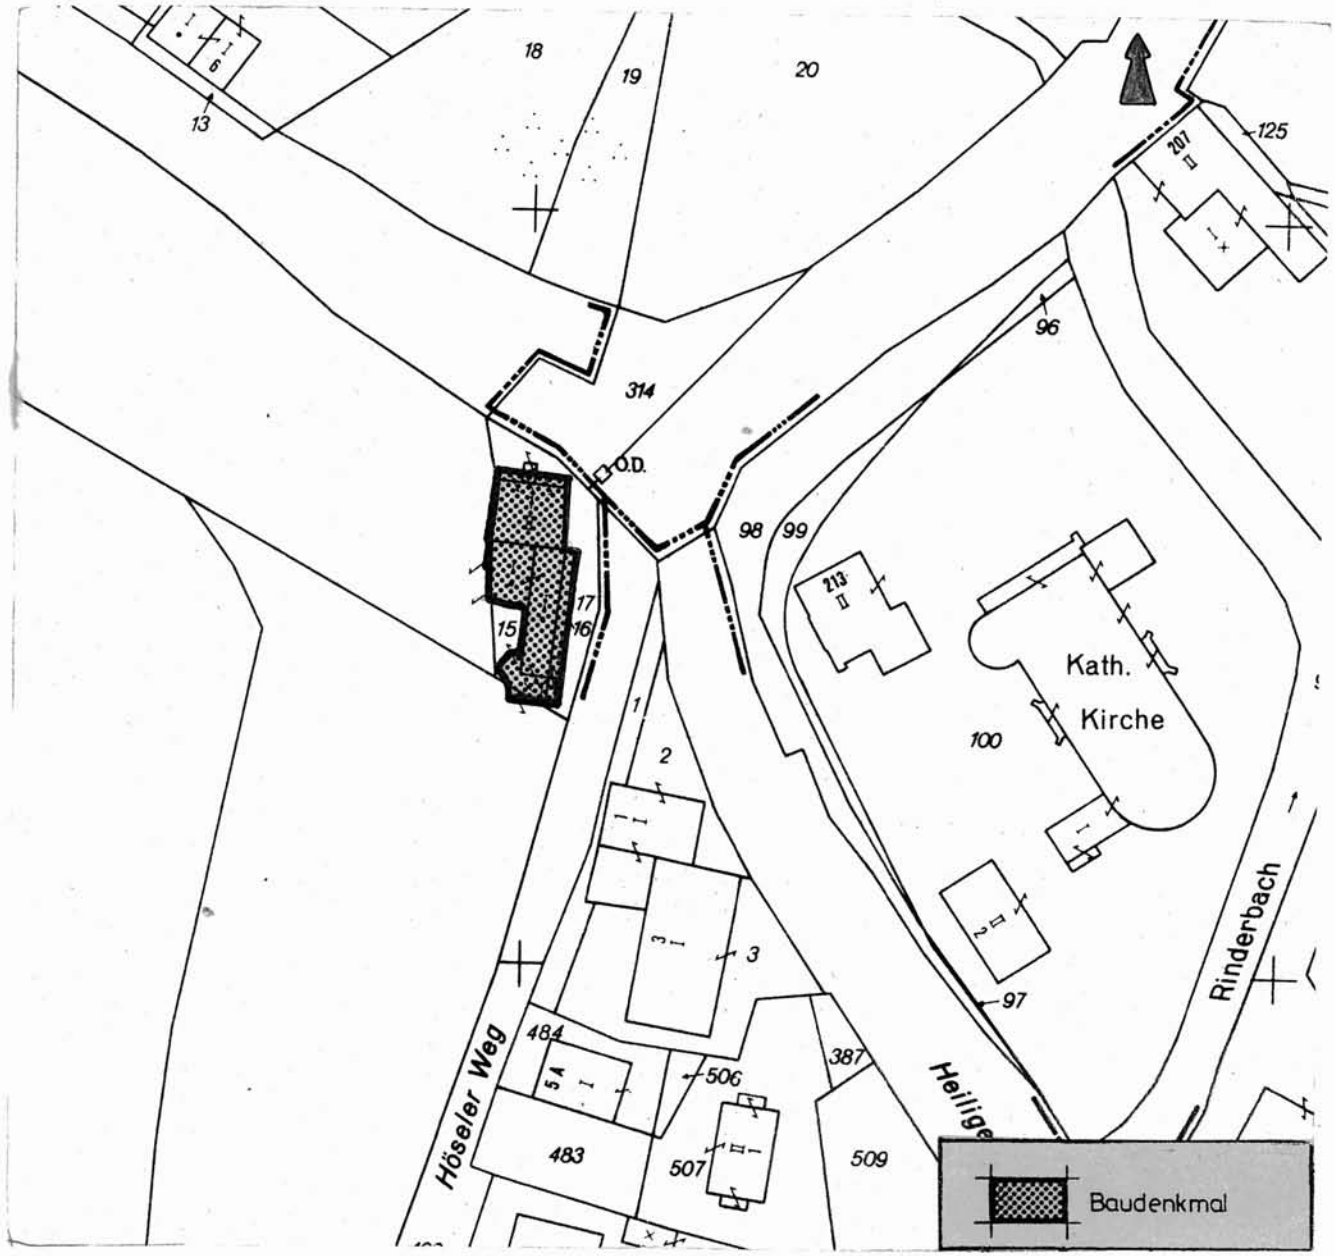
Lageplan u.a. Darstellungen Maßstab 1:1000