Denkmalliste Stadt Essen

Untere Denkmalbehörde - St.A. 65 -

65 - 155 06.82 ●

Strasse / Nr.			
Bredeneyer Str. 9			
Stadtbezirk	**Stadtteil**	**Gemarkung**	
IX	Bredeney (26)	Bredeney	
Lfd.-Nr.	**Eintr.-Datum**	**Flur**	**Flurstück**
409	08.06.1989	13	8

Art des Denkmals	Kurzbeschreibung
Baudenkmal	Wohnhaus

Darstellung der wesentlichen Merkmale des Denkmals nach dem Text aus dem Sammelantrag des Landschaftsverbandes Rheinland

Wohnhaus, erbaut Ende 19. Jahrhunderts, wahrscheinlich Rest einer Häusergruppe, bei der immer eine Haushälfte der nächsten folgenden symmetrisch zugeordnet war, wodurch Variation und Gestaltung des Straßenraumes erreicht wurde; Gestaltung der Fassaden durch Loggien, Balkone, Erker; Horizontalbetonung durch Gesimse, Gebälkstücke und die reich verzierte Traufzone sowie durch Putznutungen im EG und OG, Auflockerung der Silhouette durch Dachgauben.

Hist. Ausstattungsstücke

Foto(s)

Das ~~(Die)~~ umseitig genannte~~(n)~~ Objekt~~(e)~~ ist ~~(sind)~~ ein

☒ Baudenkmal~~(e)~~ i.S. des § 2 (1u.2) DSchG,

☐ Bodendenkmal(e) i.S. des § 2 (1 u.5) DSchG,

da es ~~(sie)~~ bedeutend ist ~~(sind)~~ für

☒ die Geschichte des Menschen

☐ Städte und Siedlungen

☐ die Entwicklung der Arbeits- und Produktionsverhältnisse

Die Erhaltung und Nutzung des~~(r)~~ Baudenkmal~~(e)~~/~~Bodendenkmale~~ liegt aus

☐ künstlerischen

☒ wissenschaftlichen

☐ volkskundlichen

☐ städtebaulichen

Gründen im öffentlichen Interesse

Planungs- und Baurecht

Hinweise auf Sachakten

Hinweise auf Inventare, Literatur, Archivquellen, Zeichnungen, Fotos, Karten u.a.
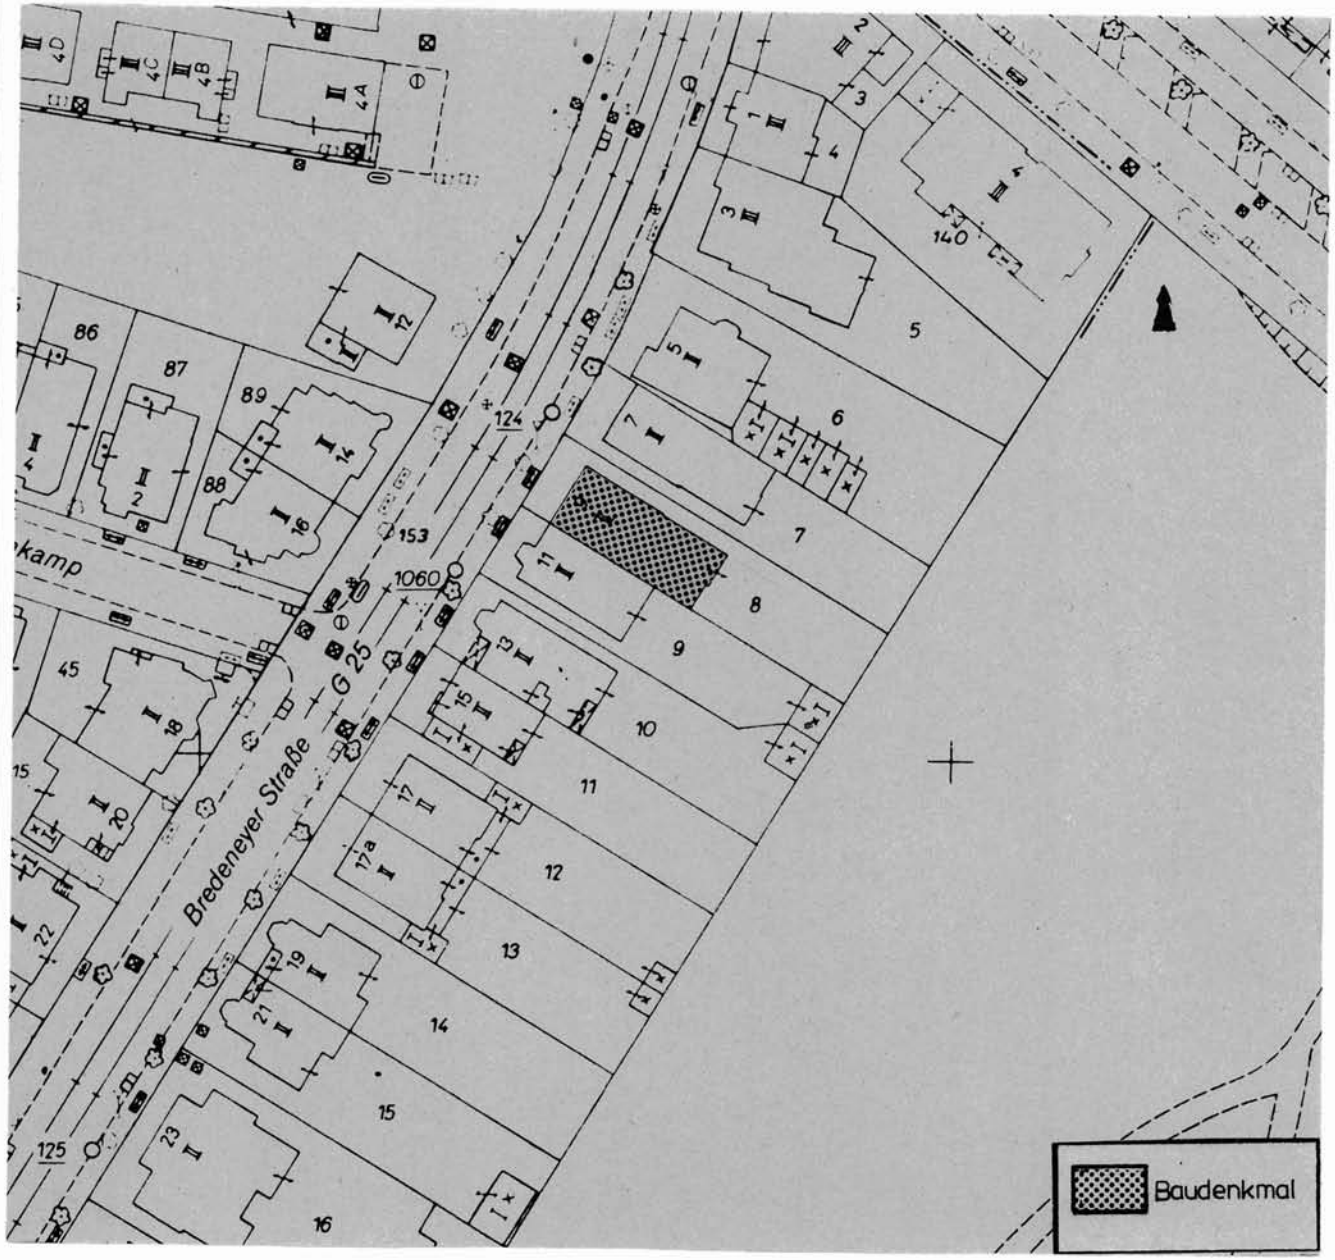
Lageplan u.a. Darstellungen Maßstab 1:1000