



# Denkmalliste Stadt Essen

Untere Denkmalbehörde - St.A. 65 -

65 - 155 06.82 ●

Strasse / Nr. Hauptstraße 12			
Stadtbezirk IX	Stadtteil Kettwig (49)	Gemarkung Kettwig	
Lfd.-Nr. 354	Eintr.-Datum 10.04.85 <i>10.04.85</i>	Flur 64	Flurstück 442/462
Art des Denkmals Baudenkmal		Kurzbeschreibung ehemalige Villa Kantelberg	
<b>Darstellung der wesentlichen Merkmale des Denkmals</b> <p>Bei dem Gebäude handelt es sich um eine ehemalige zweigeschossige Villa aus dem Jahre 1899. Bauherr war Fritz Kantelberg, Direktor der Tuchfabrik Scheidt. Das Gebäude entsprach seinem Entwurf von 1899 zufolge dem Typus einer großbürgerlichen Villa aus dem 19. Jahrhundert im historischen Stil.</p> <p>Der Umfang des Denkmalschutzes des Gebäudes in seiner heutigen Gestalt umfaßt nur noch die straßenseitigen Fassaden (Süd-, West- und Ostseite) sowie das Dach.</p> <p>Es bestehen Bedeutungsgründe für die Ortsgeschichte von Kettwig, für die Baugeschichte sowie für Kettwig in städtebaulicher Hinsicht.</p> <p>Das Gebäude prägt das Ortsbild von Kettwig im Bereich der unteren Hauptstraße.</p> <p>Die Erhaltungs- und Nutzungsgründe sind künstlerischer, wissenschaftlicher und städtebaulicher Natur.</p>			
Hist. Ausstattungsstücke Stuckdecke des ehemaligen Wohn- und heutigen Wartezimmers.			

Foto(s)



Das (Die) umseitig genannte(n) Objekt(e) ist (sind) ein

- Baudenkmal(e) i. S. des § 2(1 u. 2) DSchG,
- Bodendenkmal(e) i. S. des § 2(1 u. 5) DSchG, da es (sind) bedeutend ist (sind) für

- die Geschichte des Menschen
- Städte und Siedlungen
- die Entwicklung der Arbeits- und Produktionsverhältnisse

Die Erhaltung und Nutzung des (der) Baudenkmal(e) / Bodendenkmal(e) liegt aus

- künstlerischen
- wissenschaftlichen
- volkskundlichen
- städtebaulichen


Gründen im öffentlichen Interesse

Planungs- und Baurecht

Hinweise auf Sachakten

Hinweise auf Inventare, Literatur, Archivquellen, Zeichnungen, Fotos, Karten u. a.

0254  
Lageplan u. a. Darstellungen

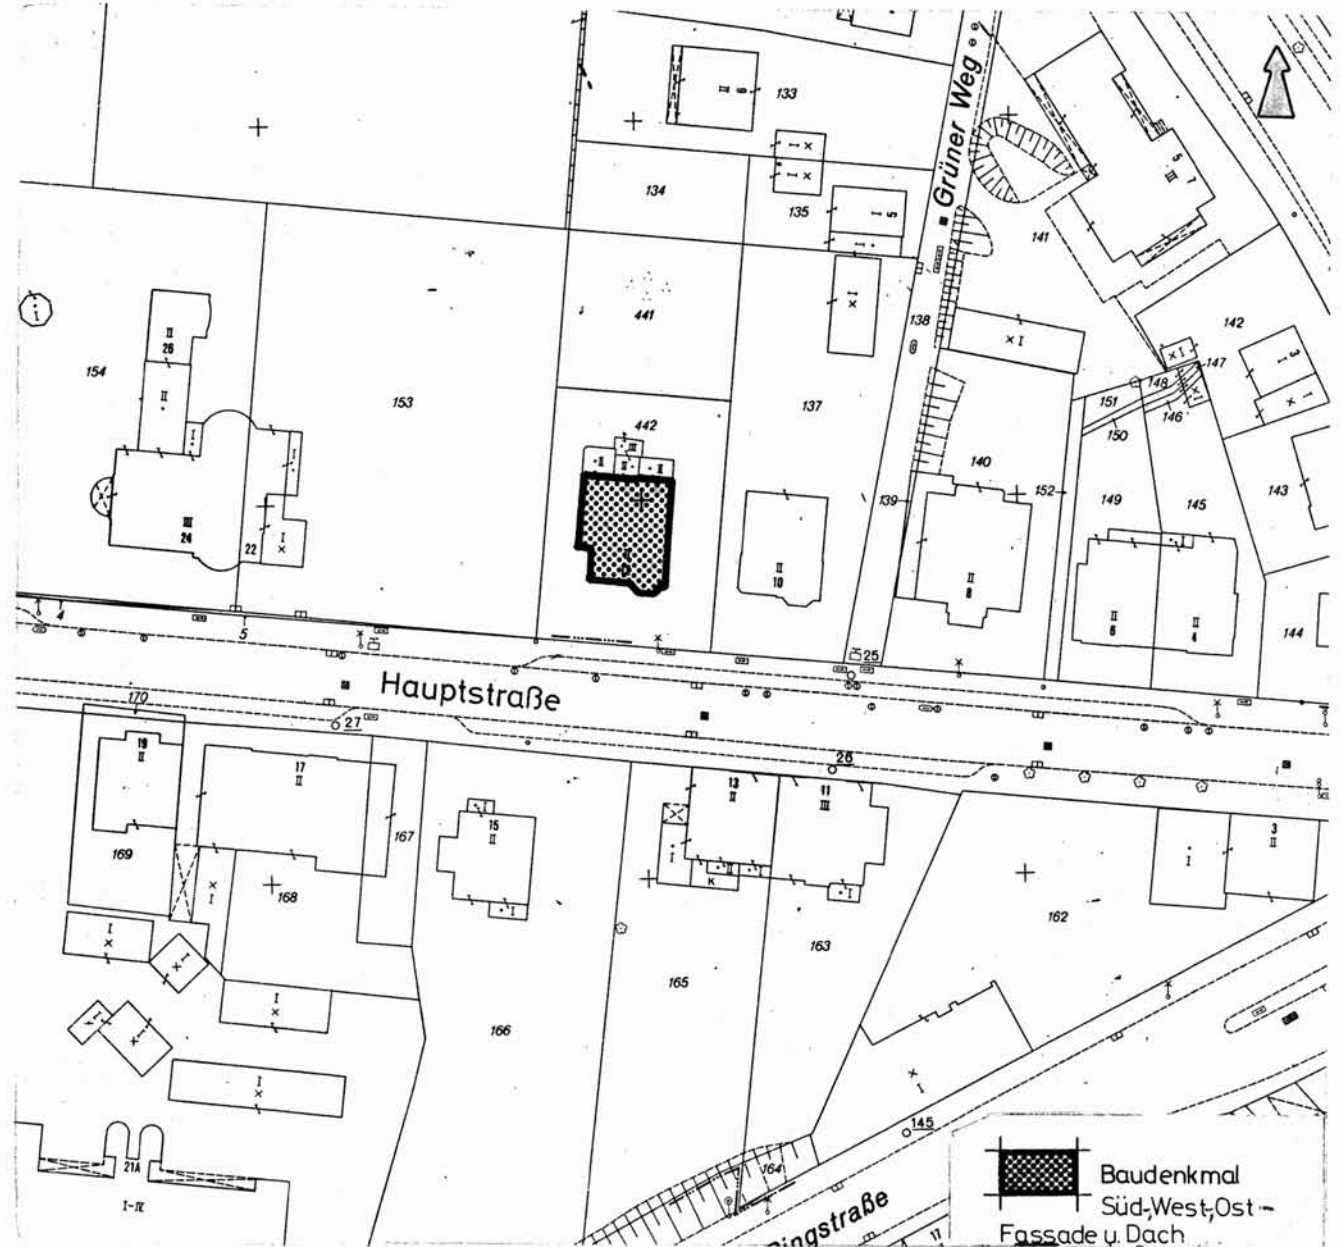

 Baudenkmal  
Süd, West, Ost -  
Fassade u. Dach

Maßstab 1:1000